
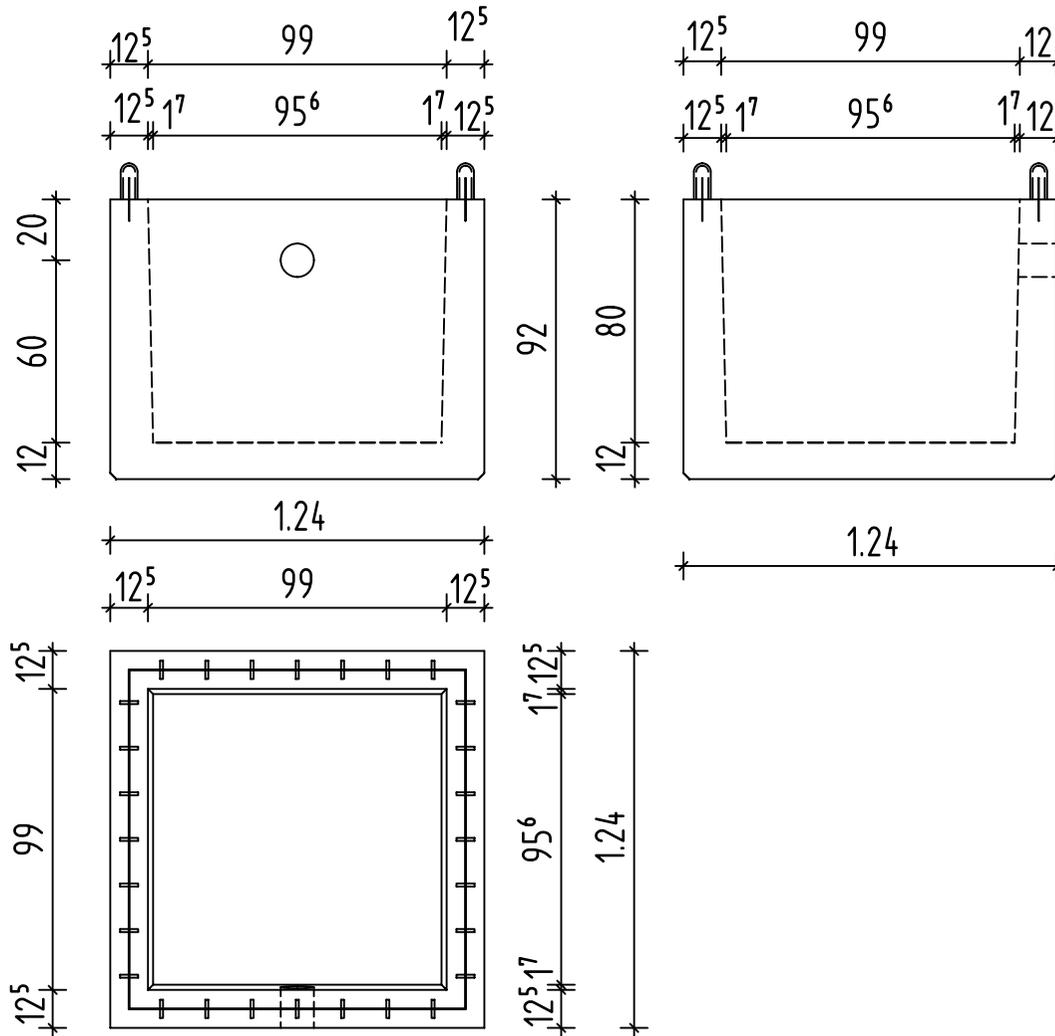


Pumpensumpfschacht mit Fugenblech  
100/100/80cm

Systemzeichnung

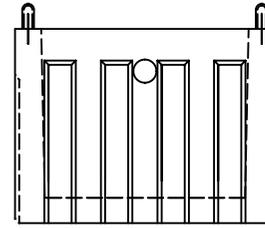

Produktionsfreigabe:

am: \_\_\_\_\_

Stempel/Unterschrift

Betondeckung

oben	3 cm
	5 cm
unten	3 cm
	5 cm

Transportanker

⊕ RD 16	⊕ RD 30
⊕ RD 20	

Ausbildung Kanten

scharfkantig
Fase 3mm Silikonrundung
Fase 7 x 7 mm
Fase 10x10mm

Pos. Nr.	Stückzahl		
Typ B	1		

Betongüte	C 20/25	<input checked="" type="checkbox"/>	Vol: 0,61 m <sup>3</sup>
	C 30/37		
	LC 25/28		
			Gew: 1,5 to

		Datum	Name
Bearb.	27.11.15	J.Heindl	
geänd.			
geänd.			

Auftr.Nr.			
Zust	Änderung	Datum	Name
			_____

Maßstab: 1:36  
Hieber Betonfertigteilewerk  
Tel: 08291/18830 Fax: 08291/1883-40

BV: Pumpensumpf  
BU: Hieber

Plan.Nr. 3	Index
------------	-------