
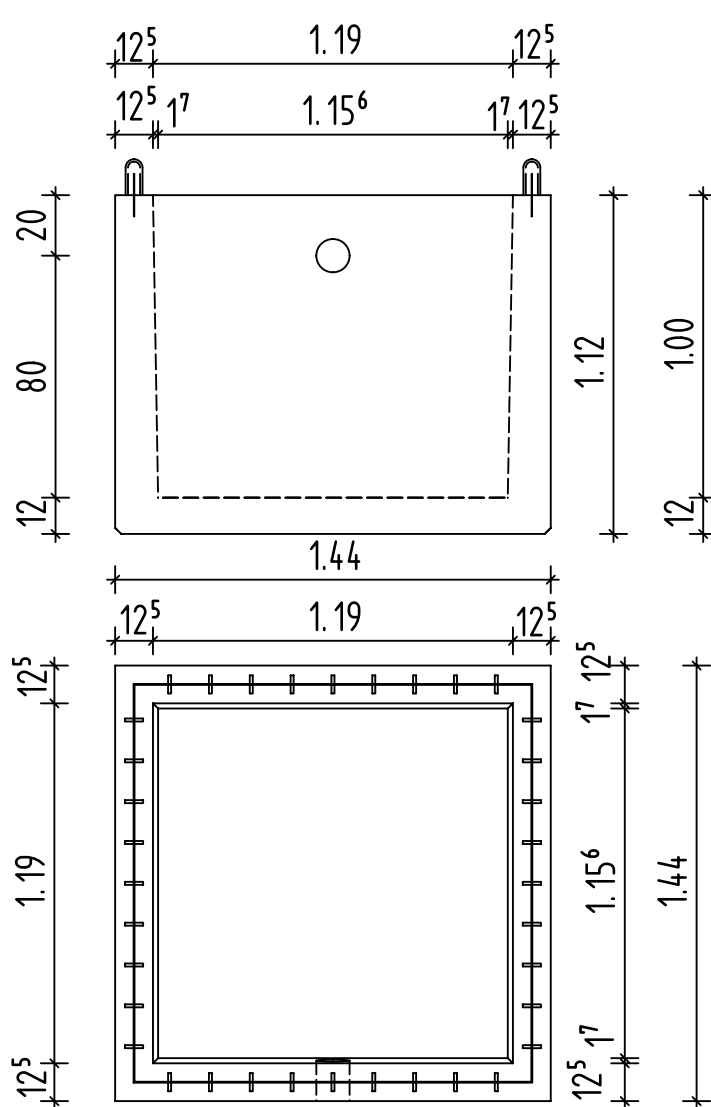


Pumpensumpfschacht mit Fugenblech
120/120/100cm

Systemzeichnung

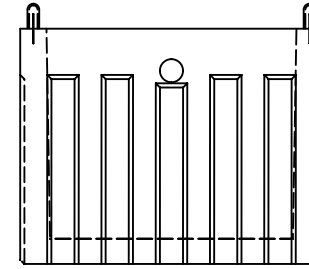

Produktionsfreigabe:

am: _____

Stempel/Unterschrift

Betondeckung

oben	3 cm
	5 cm
unten	3 cm
	5 cm

Transportanker

⊕ RD 16	⊕ RD 30
⊕ RD 20	

Ausbildung Kanten

scharfkantig
Fase 3mm Silikonrundung
Fase 7 x 7 mm
Fase 10x10mm

Pos. Nr.	Stückzahl		
Typ D	1		
Betongüte	C 20/25 C 30/37 LC 25/28	☒	Vol: 0,89 m ³ Gew: 2,15 to

				Datum	Name
				Bearb. 27.11.15	J.Heindl
				geänd.	
				geänd.	
				geänd.	
				Auftr.Nr.	
Zust.	Änderung	Datum	Name		

Maßstab: 1:36

Hieber Betonfertigteilterwerk
Tel: 08291/18830 Fax: 08291/1883-40

BV: Pumpensumpf

BU: Hieber

Plan.Nr. 5 Index