


Betonlichtschacht Typ Unimax
152/50/

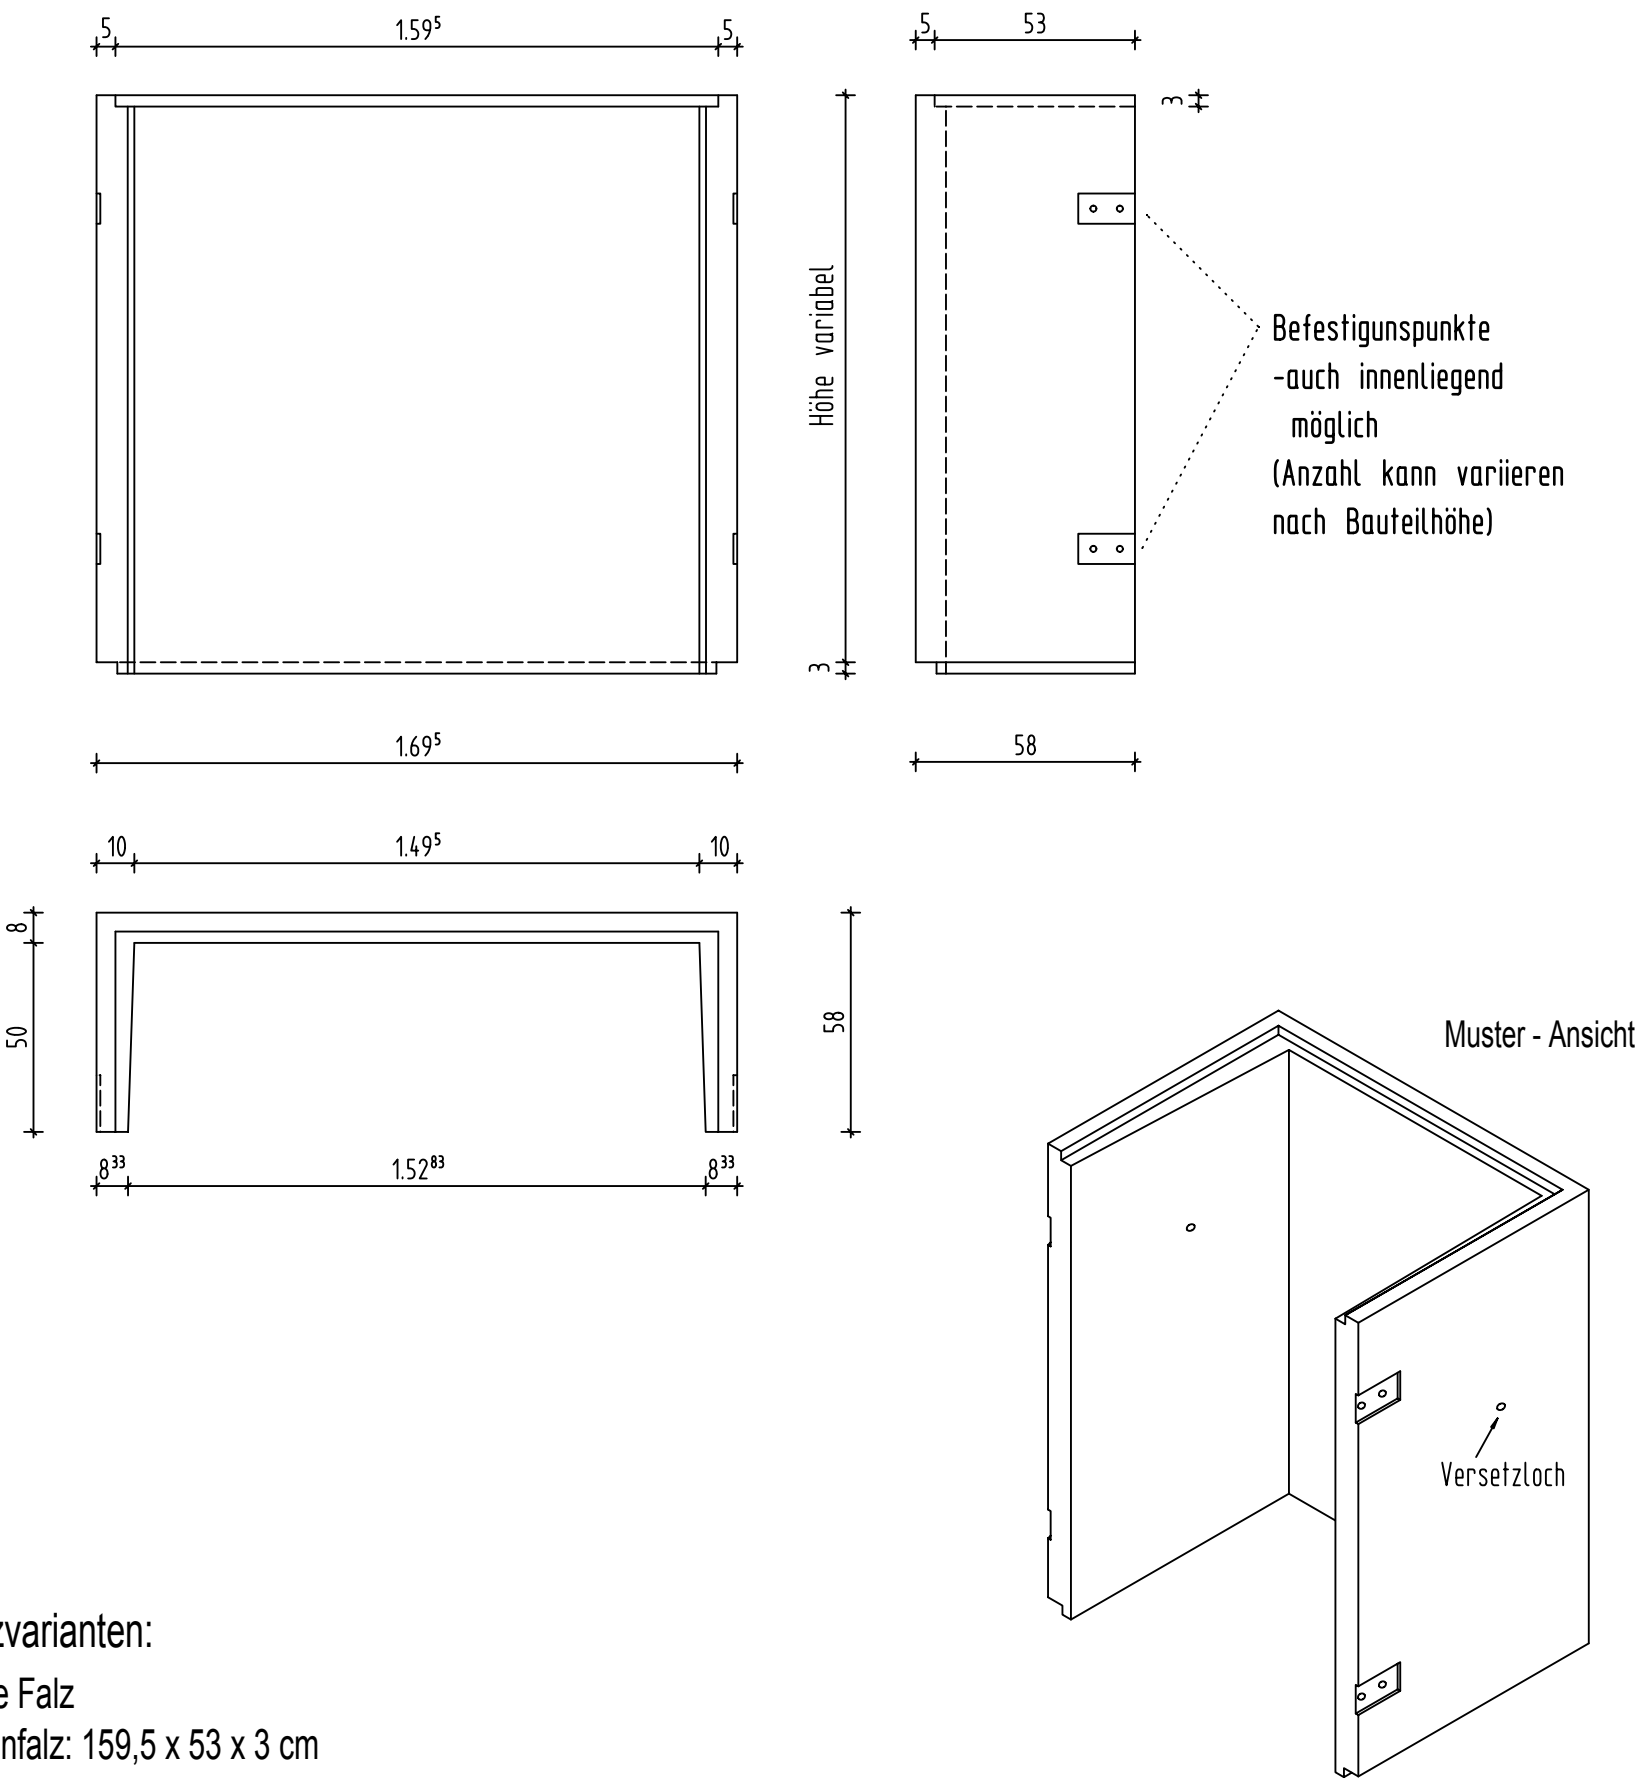

Falzvarianten:
ohne Falz
Innenfalz: 159,5 x 53 x 3 cm
Außenfalz: 161,5 x 54 x 4 cm