


Betonlichtschacht Typ Unimax

180/100/

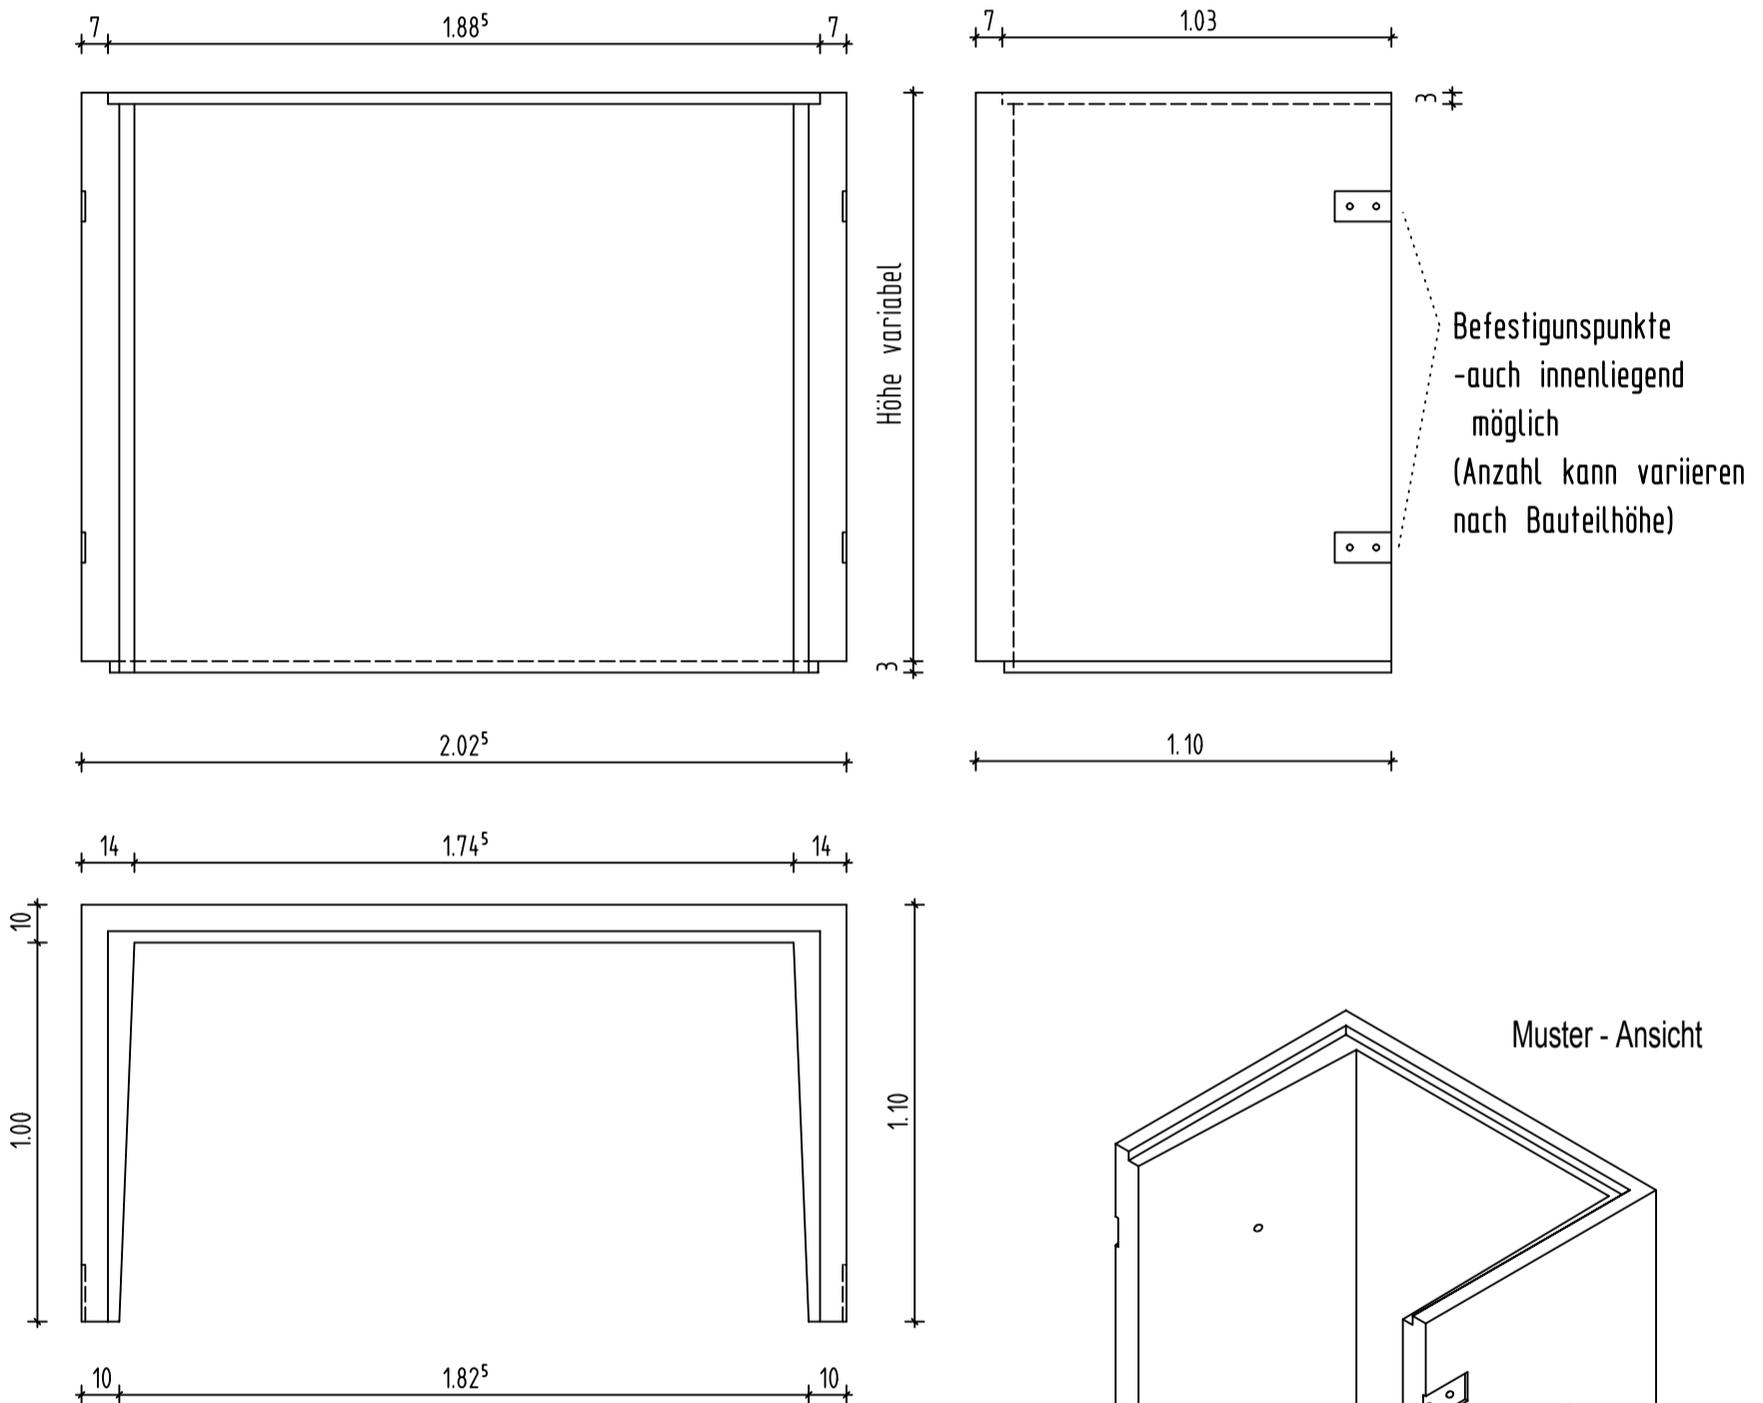

Falzvarianten:

ohne Falz

Innenfalz: 188,5 x 103 x 3 cm

Außenfalz: 194,5 x 106 x 4 cm