


Betonlichtschacht Typ Unimax
205/50/

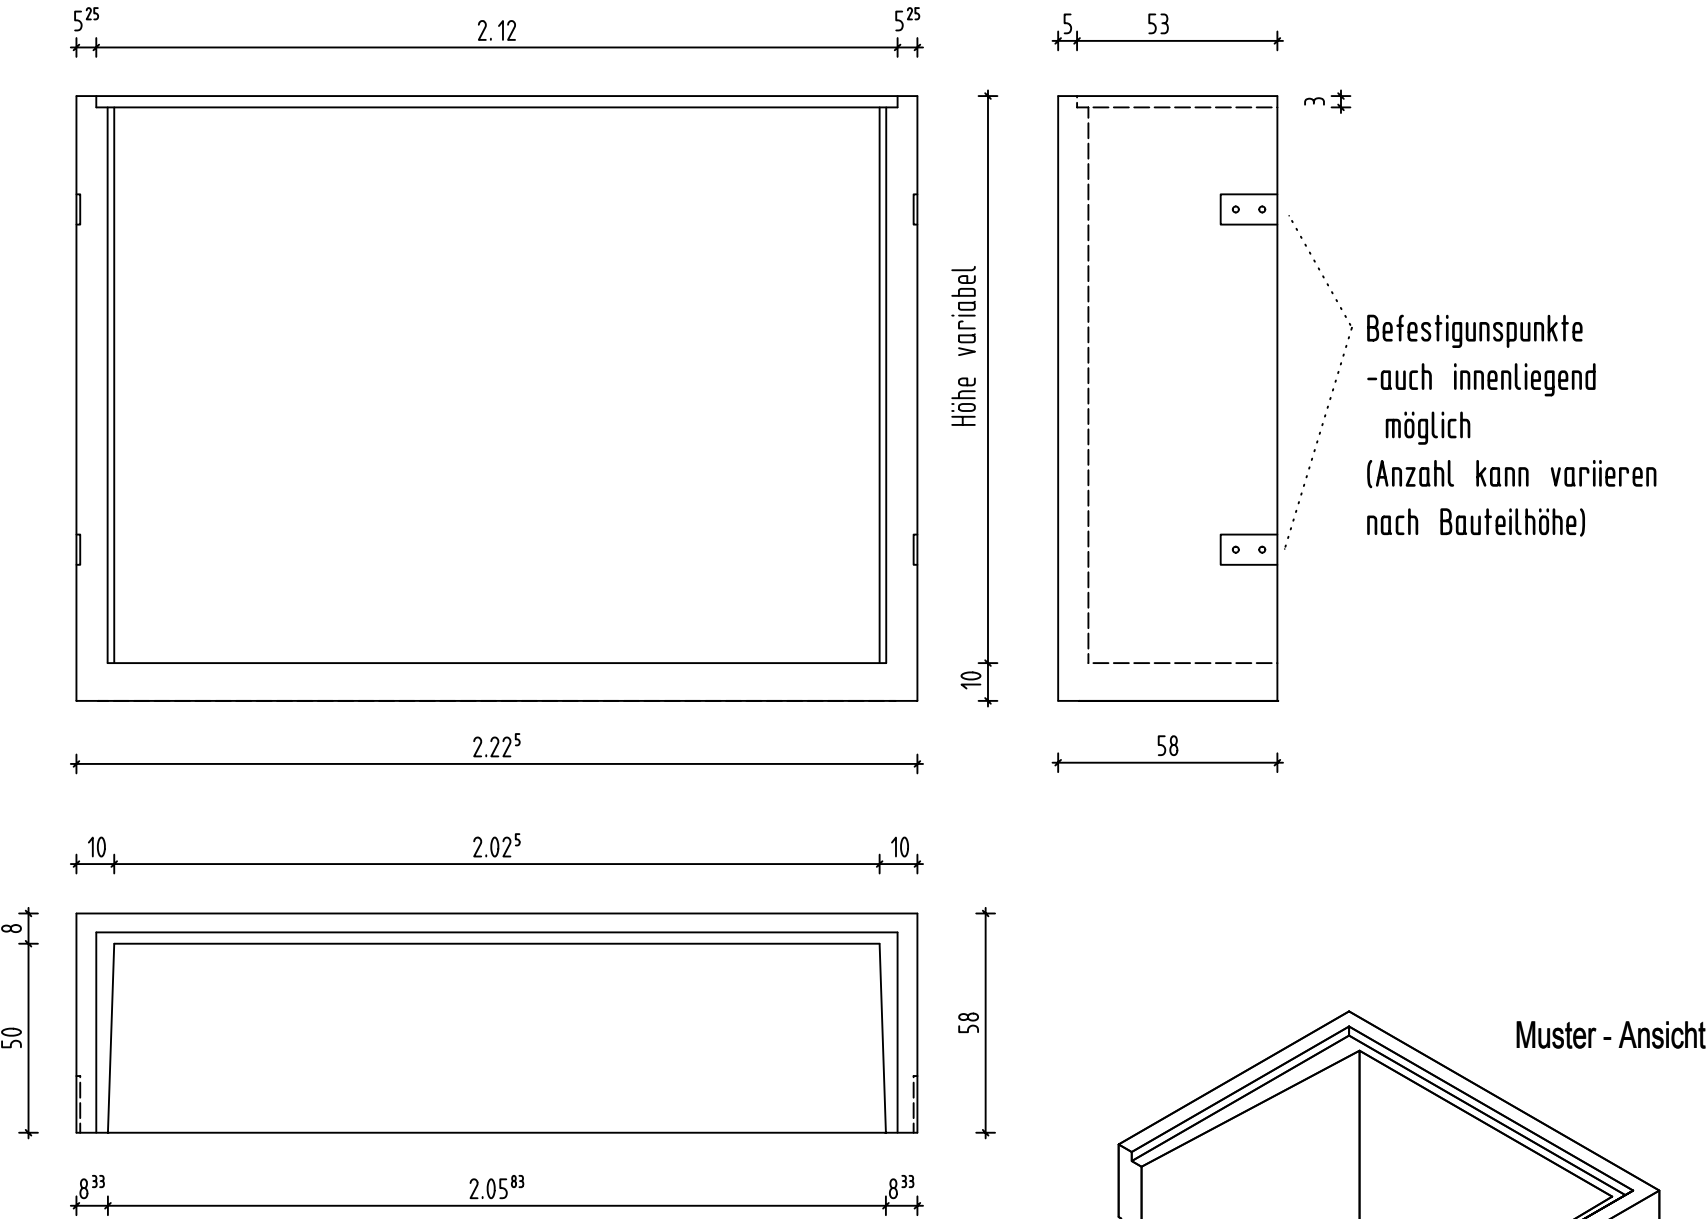

Falzvarianten:

ohne Falz
Innenfalz: 212 x 53 x 3 cm
Außenfalz: 214 x 54 x 4 cm

Entwässerungsmöglichkeiten:

Doppelmuffe DN100
Ablauf mit Rückstauverschluss DN100