


Betonlichtschacht Typ Unimax

205/50/

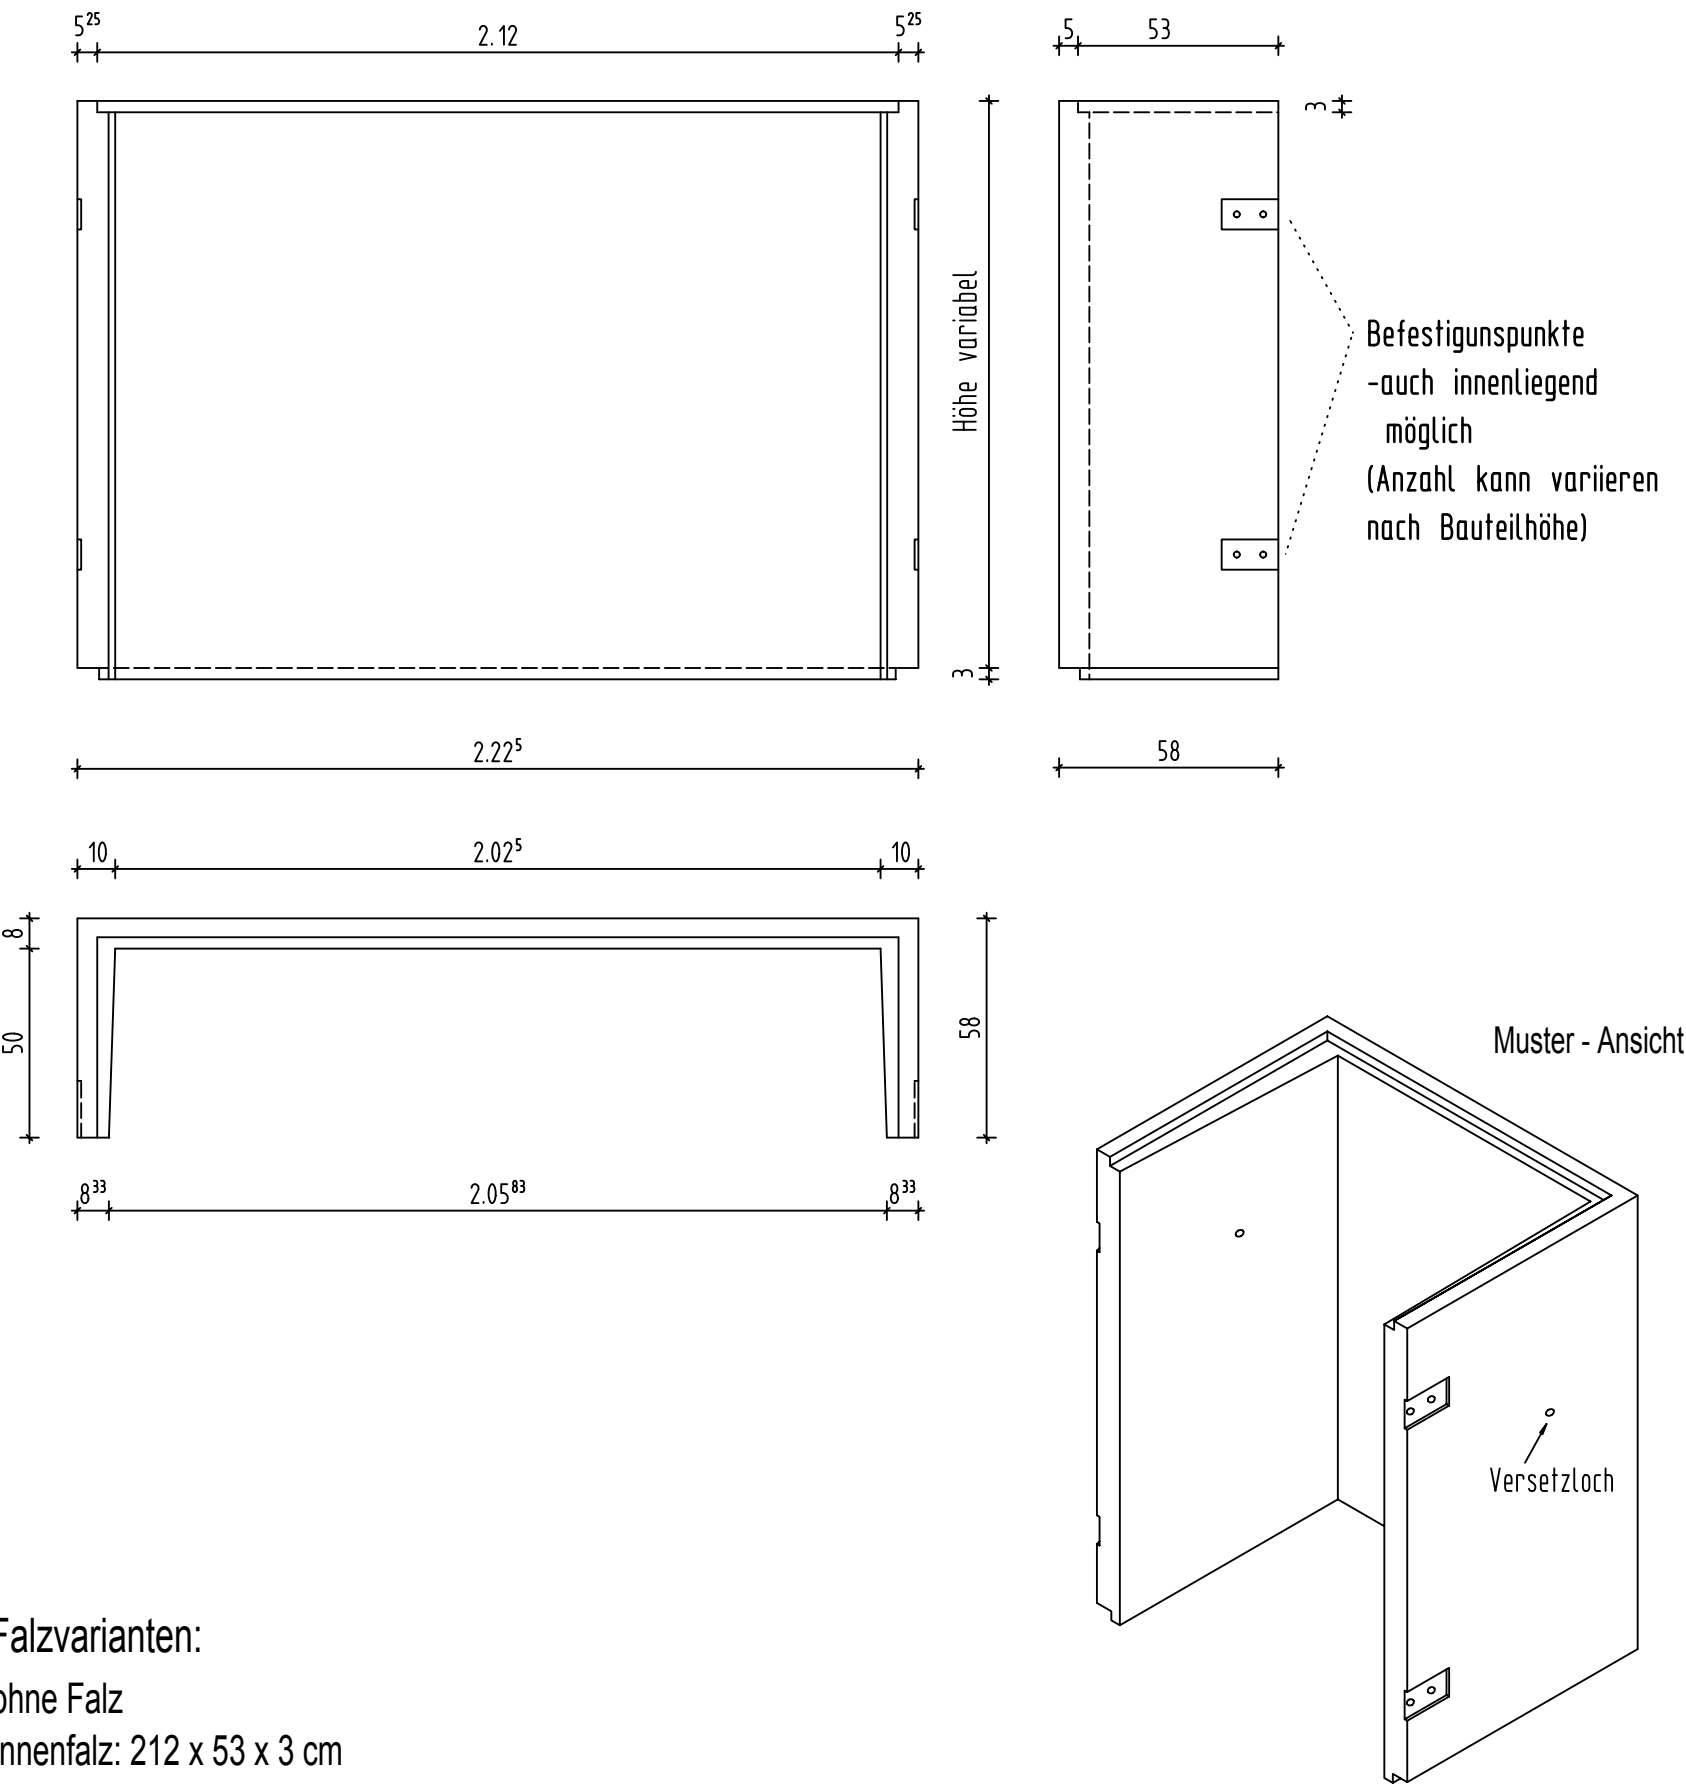

Falzvarianten:
ohne Falz
Innenfalz: 212 x 53 x 3 cm
Außenfalz: 214 x 54 x 4 cm