


Betonlichtschacht Typ Unimax 250/50/

Befestigungspunkte
-auch innenliegend
möglich
(Anzahl kann variieren
nach Bauteilhöhe)

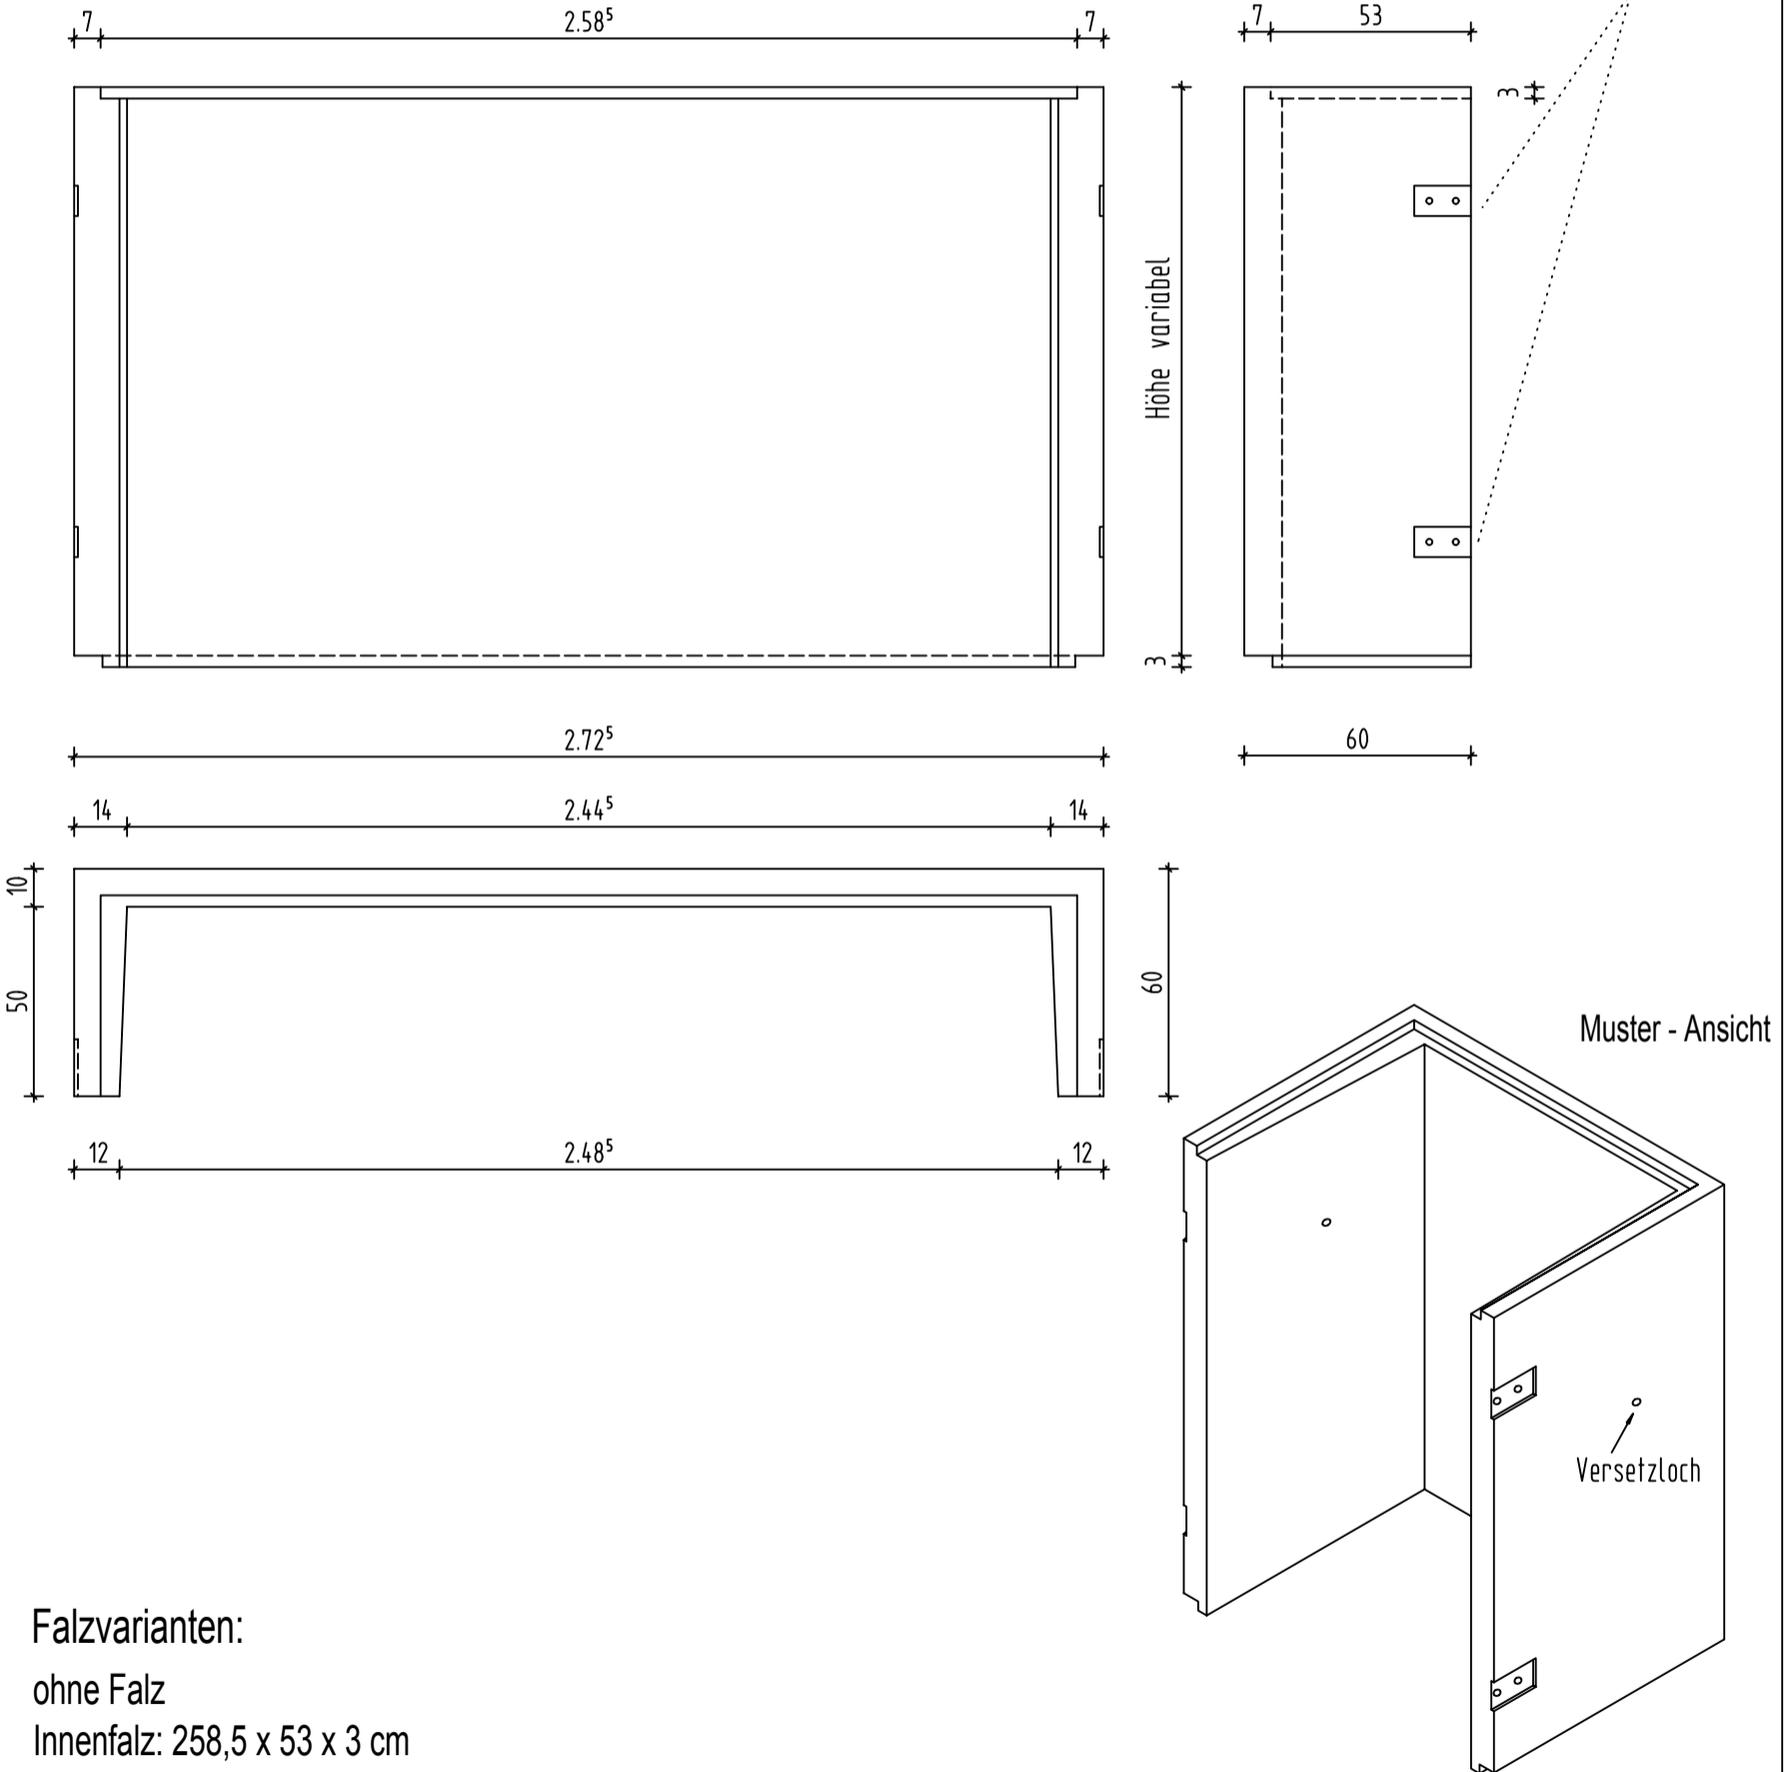

Falzvarianten:

ohne Falz

Innenfalz: 258,5 x 53 x 3 cm

Außenfalz: 264,5 x 56 x 4 cm