


## Betonlichtschacht Typ Unimax

85/50/

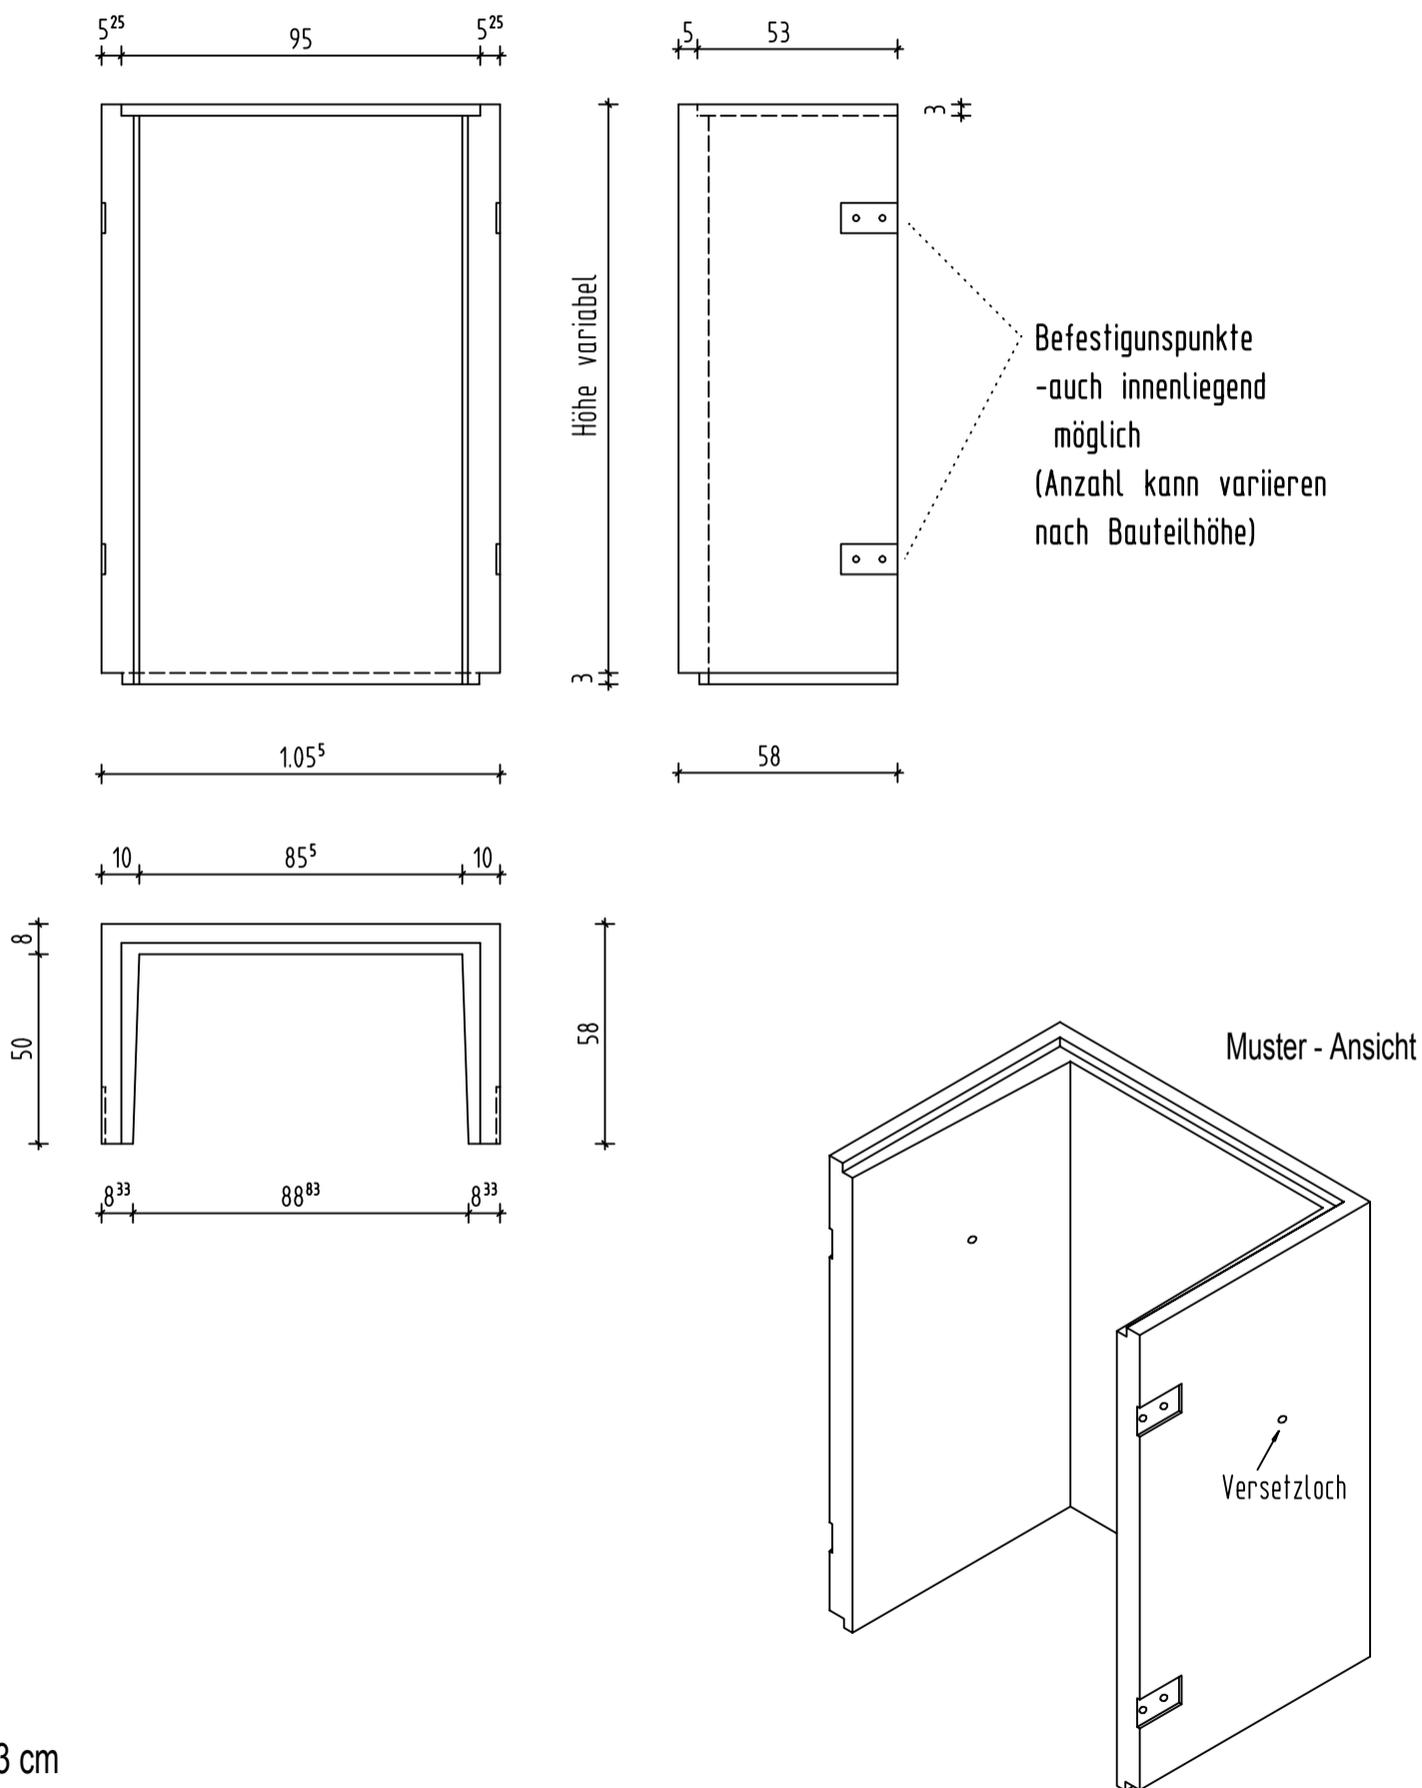

### Falzvarianten:

ohne Falz

Innenfalz: 95 x 53 x 3 cm

Außenfalz: 97 x 54 x 4 cm