


Betonlichtschacht Typ Unimax

152/80/

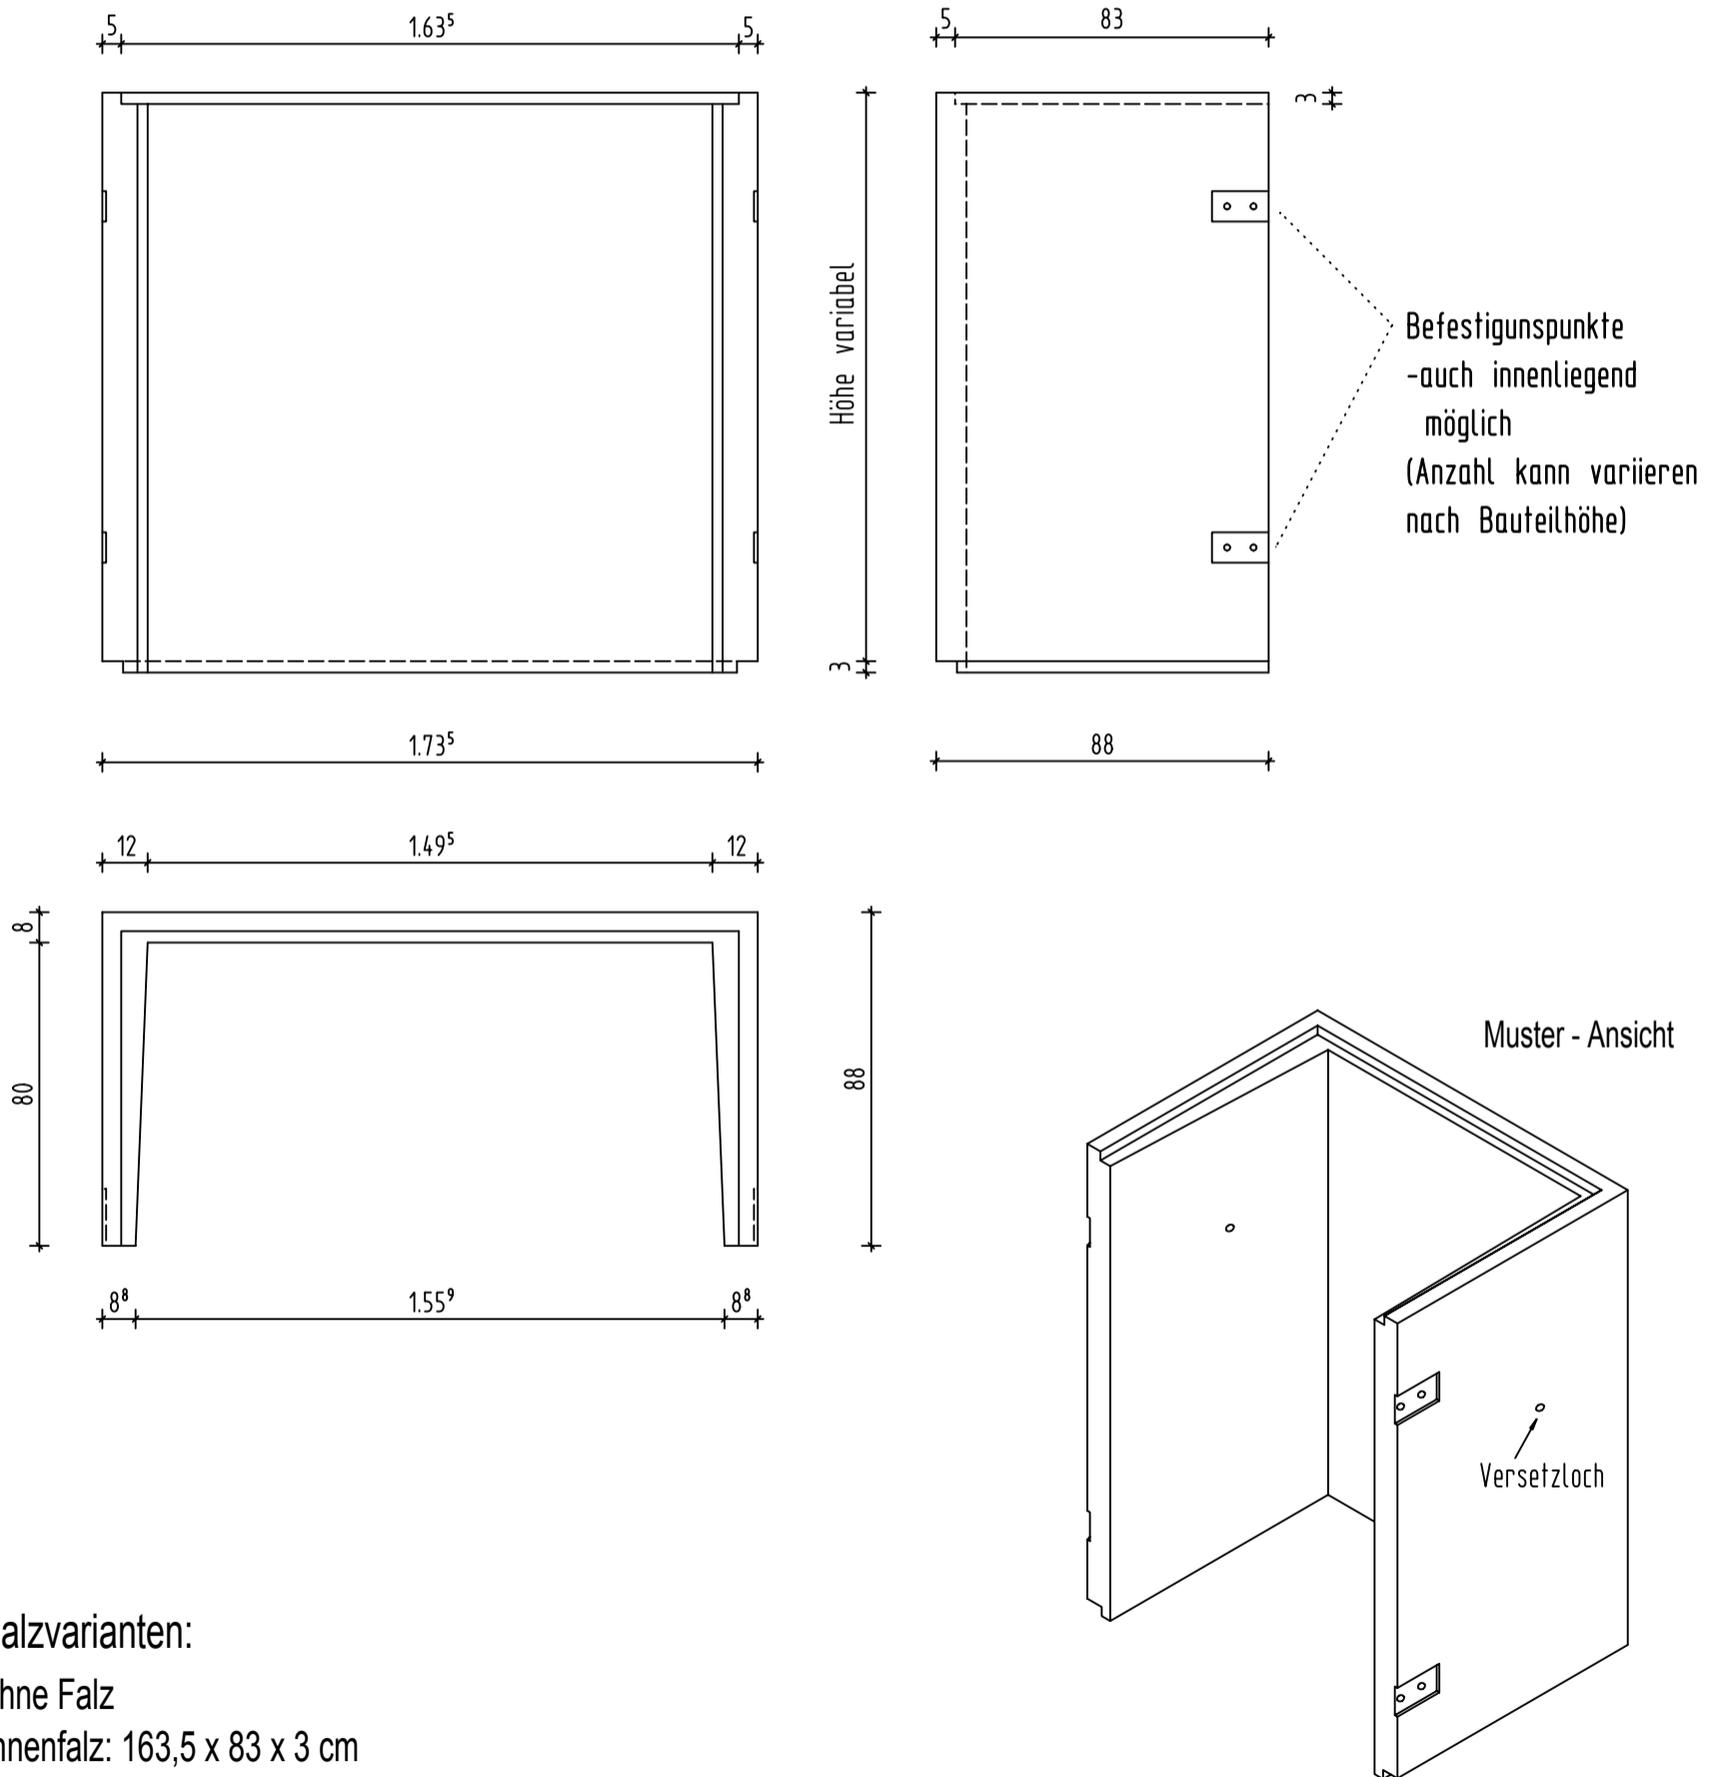

Falzvarianten:

ohne Falz

Innenfalz: 163,5 x 83 x 3 cm

Außenfalz: 165,5 x 84 x 4 cm