


Betonlichtschacht Typ Unimax
100/100/

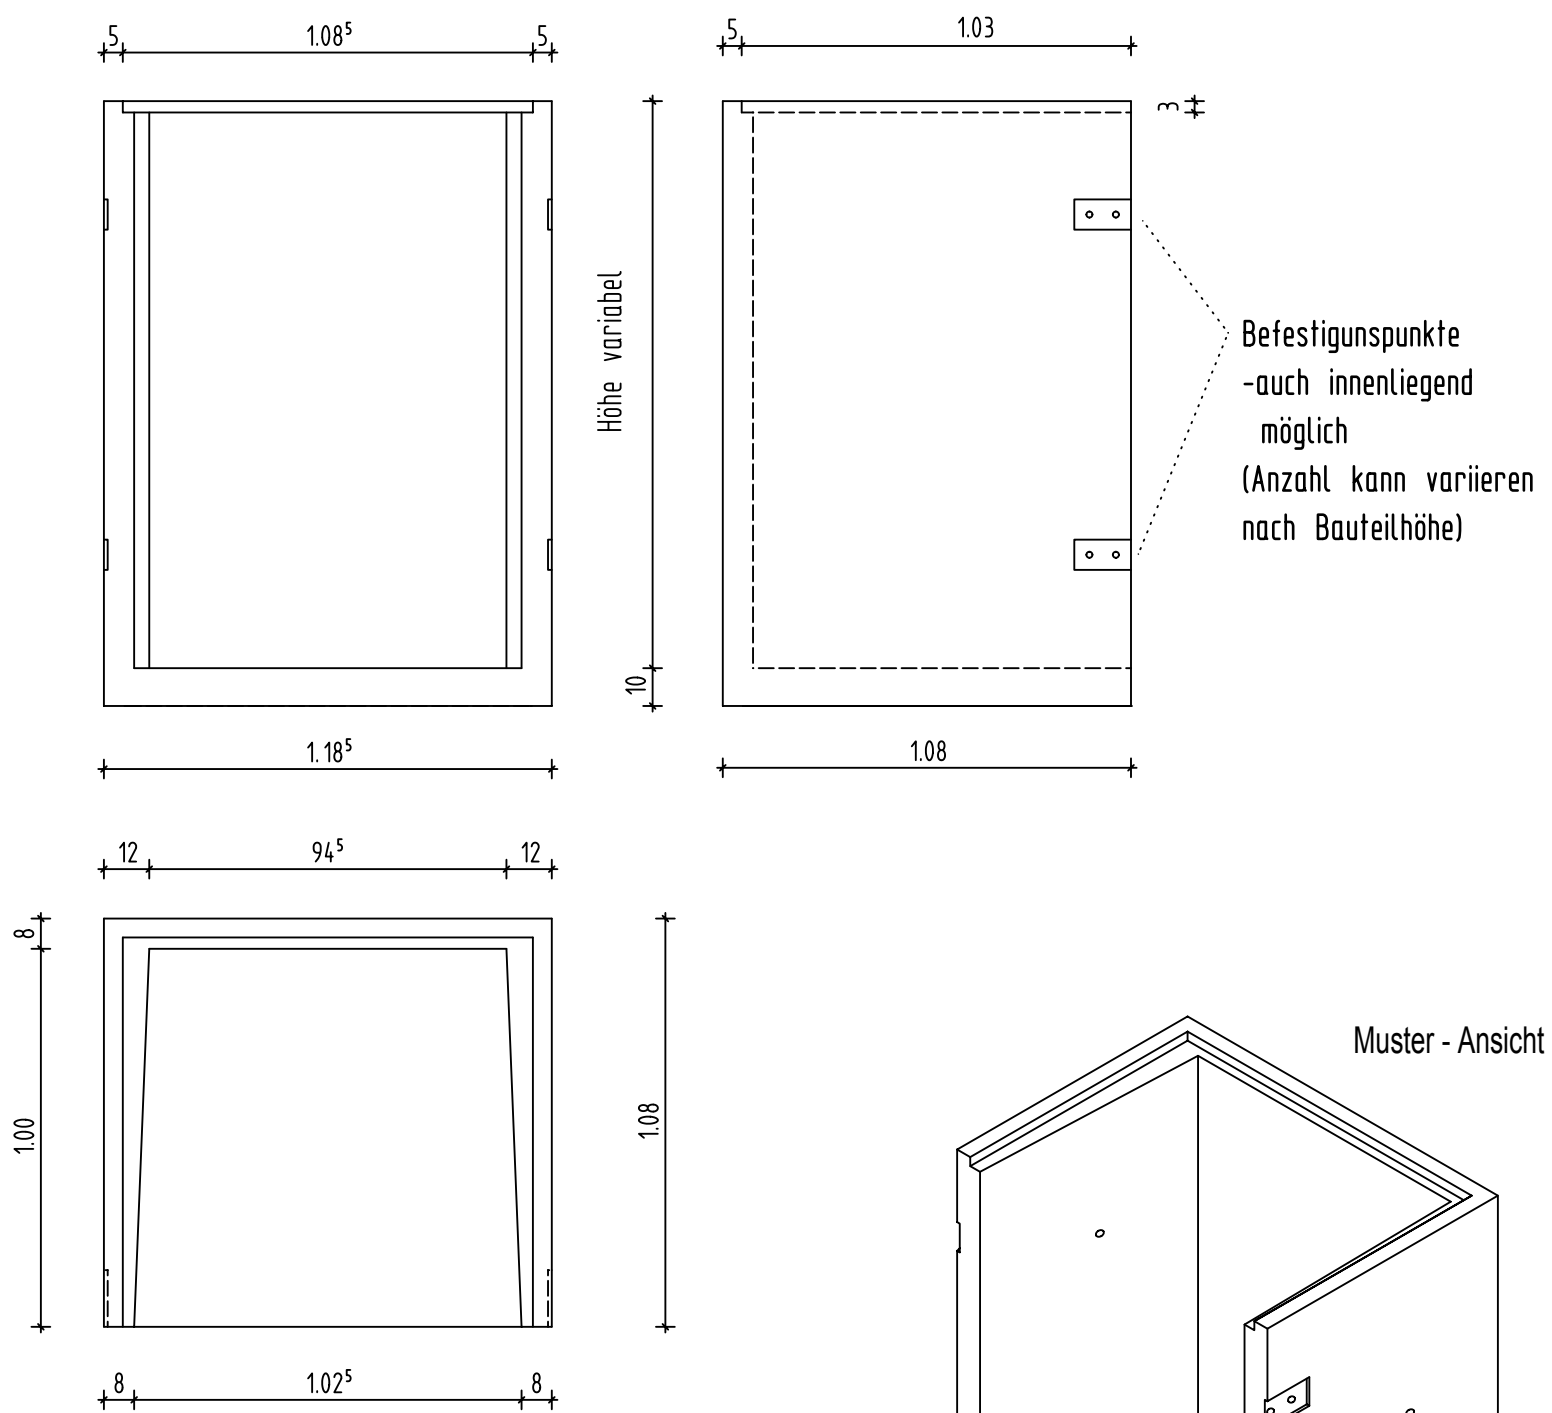

Falzvarianten:
ohne Falz
Innenfalz: 108,5 x 103 x 3 cm
Außenfalz: 110,5 x 104 x 4 cm

Entwässerungsmöglichkeiten:
Doppelmuffe DN100
Ablauf mit Rückstauverschluss DN100