


Betonlichtschacht Typ Unimax

100/50/

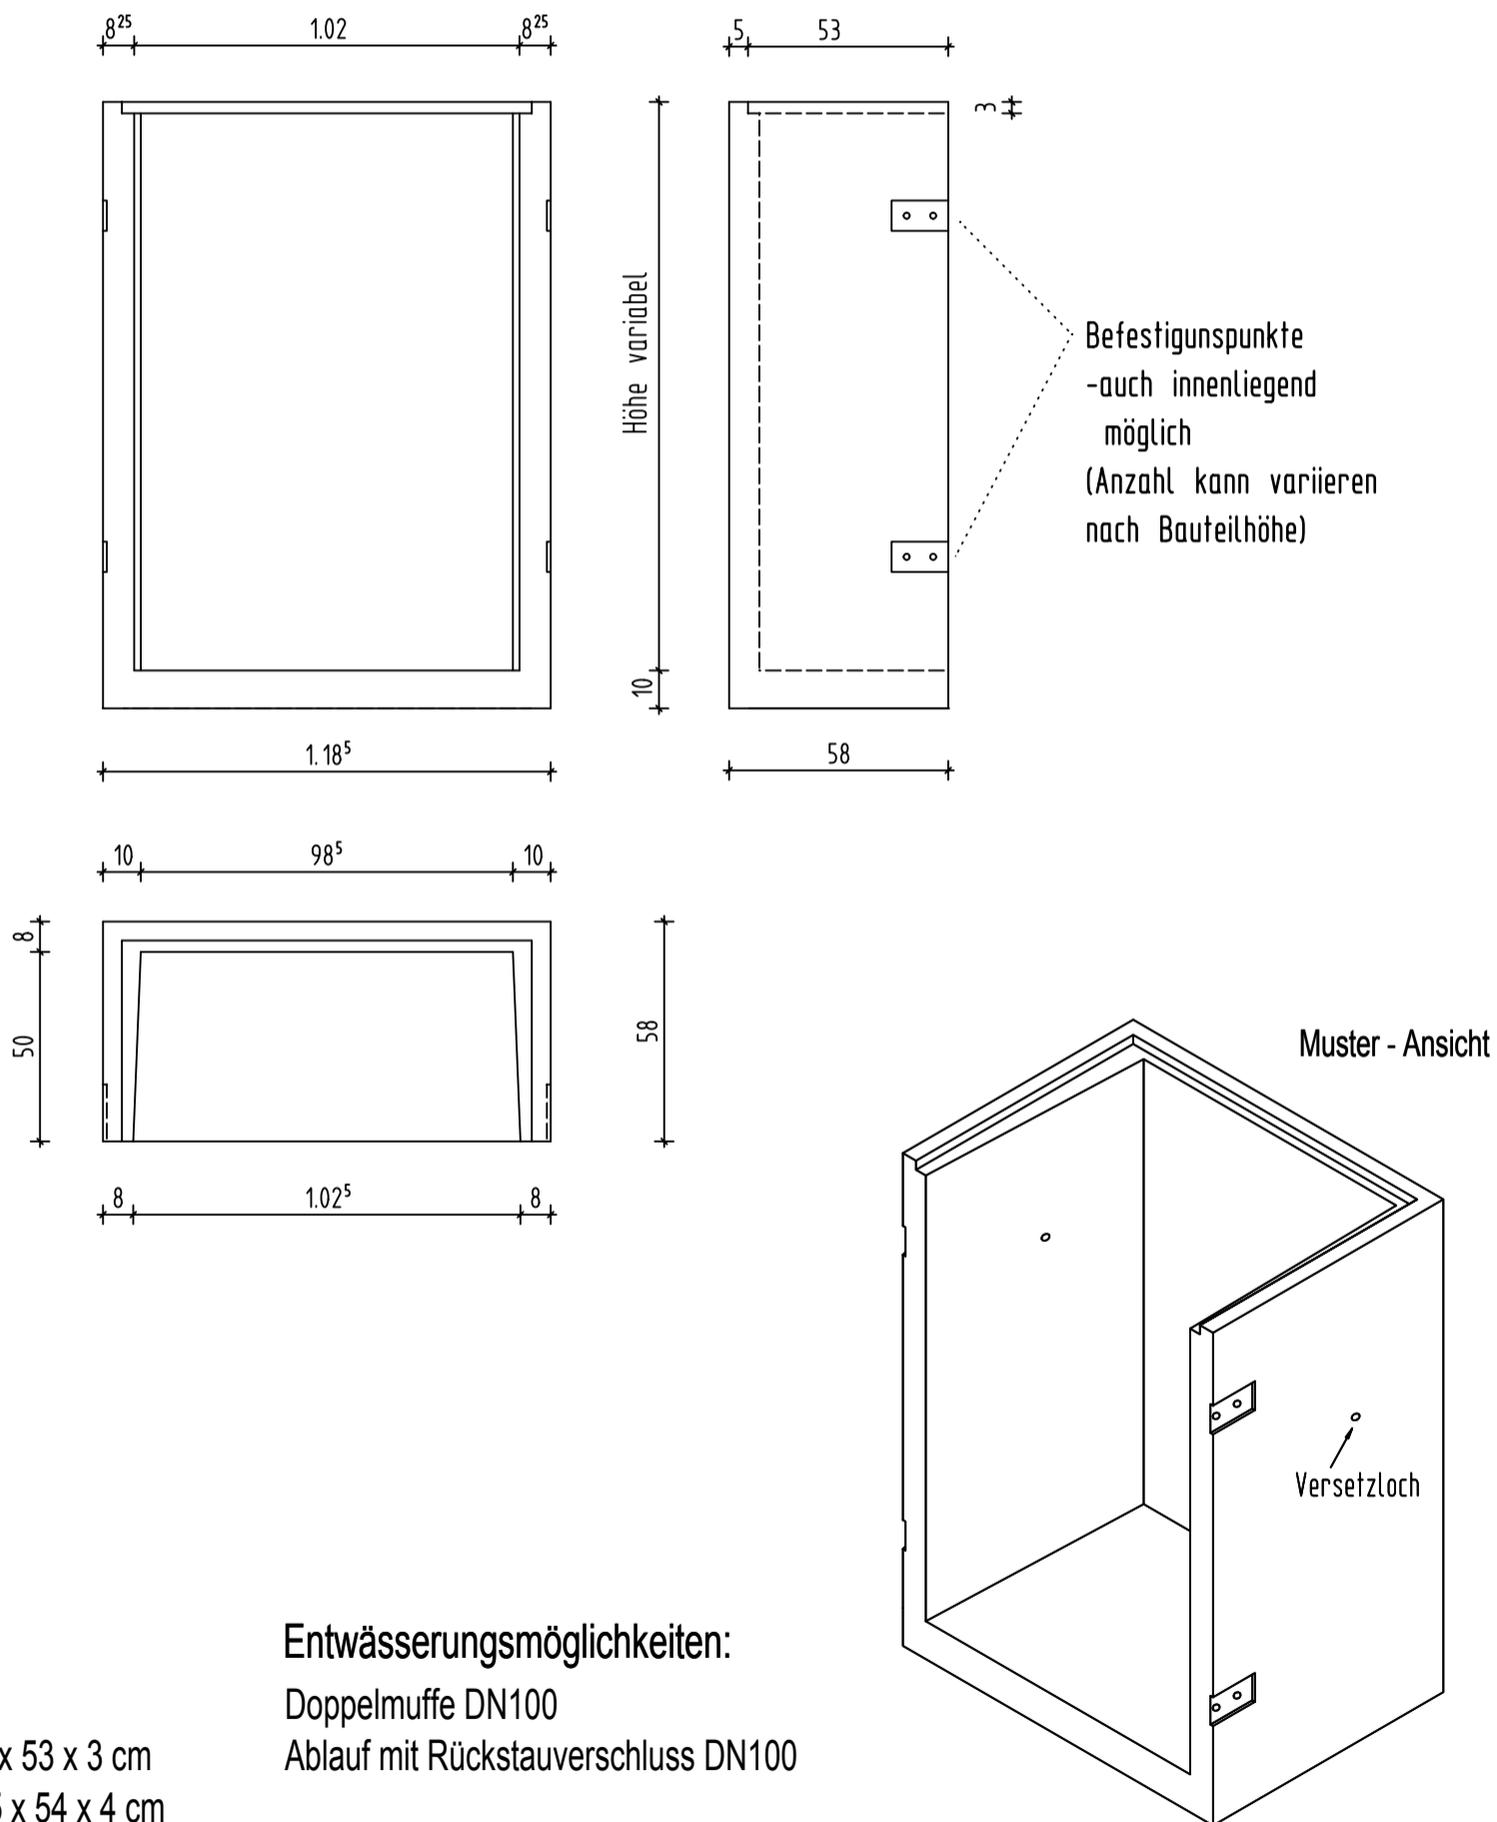

Falzvarianten:

ohne Falz

Innenfalz: 108,5 x 53 x 3 cm

Außenfalz: 110,5 x 54 x 4 cm

Entwässerungsmöglichkeiten:

Doppelmuffe DN100

Ablauf mit Rückstauverschluss DN100