


## Betonlichtschacht Typ Unimax 180/100/

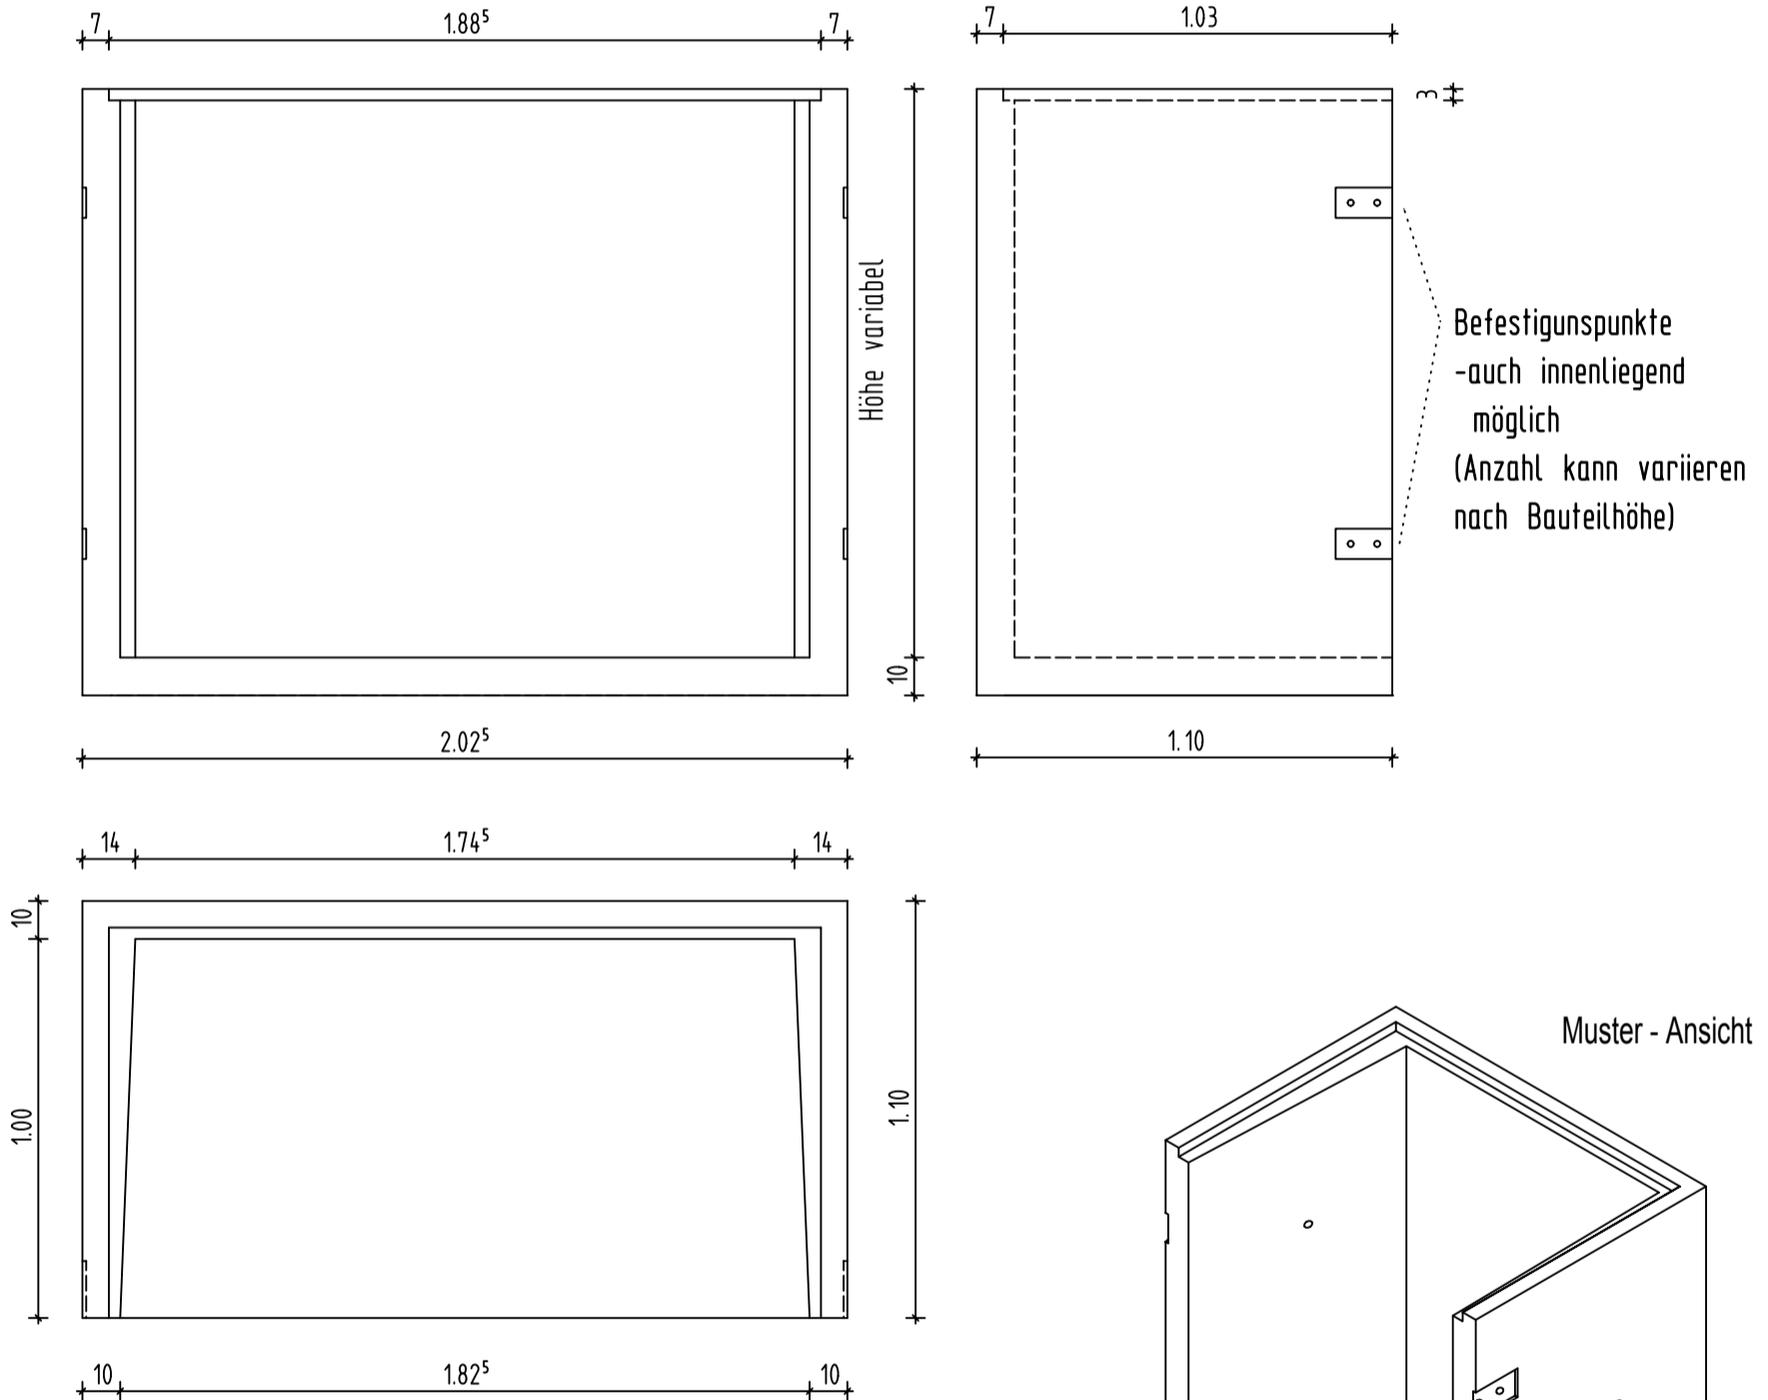

### Falzvarianten:

- ohne Falz
- Innenfalz: 188,5 x 103 x 3 cm
- Außenfalz: 194,5 x 106 x 4 cm

### Entwässerungsmöglichkeiten:

- Doppelmuffe DN100
- Ablauf mit Rückstauverschluss DN100