


Betonlichtschacht Typ Unimax
180/60/

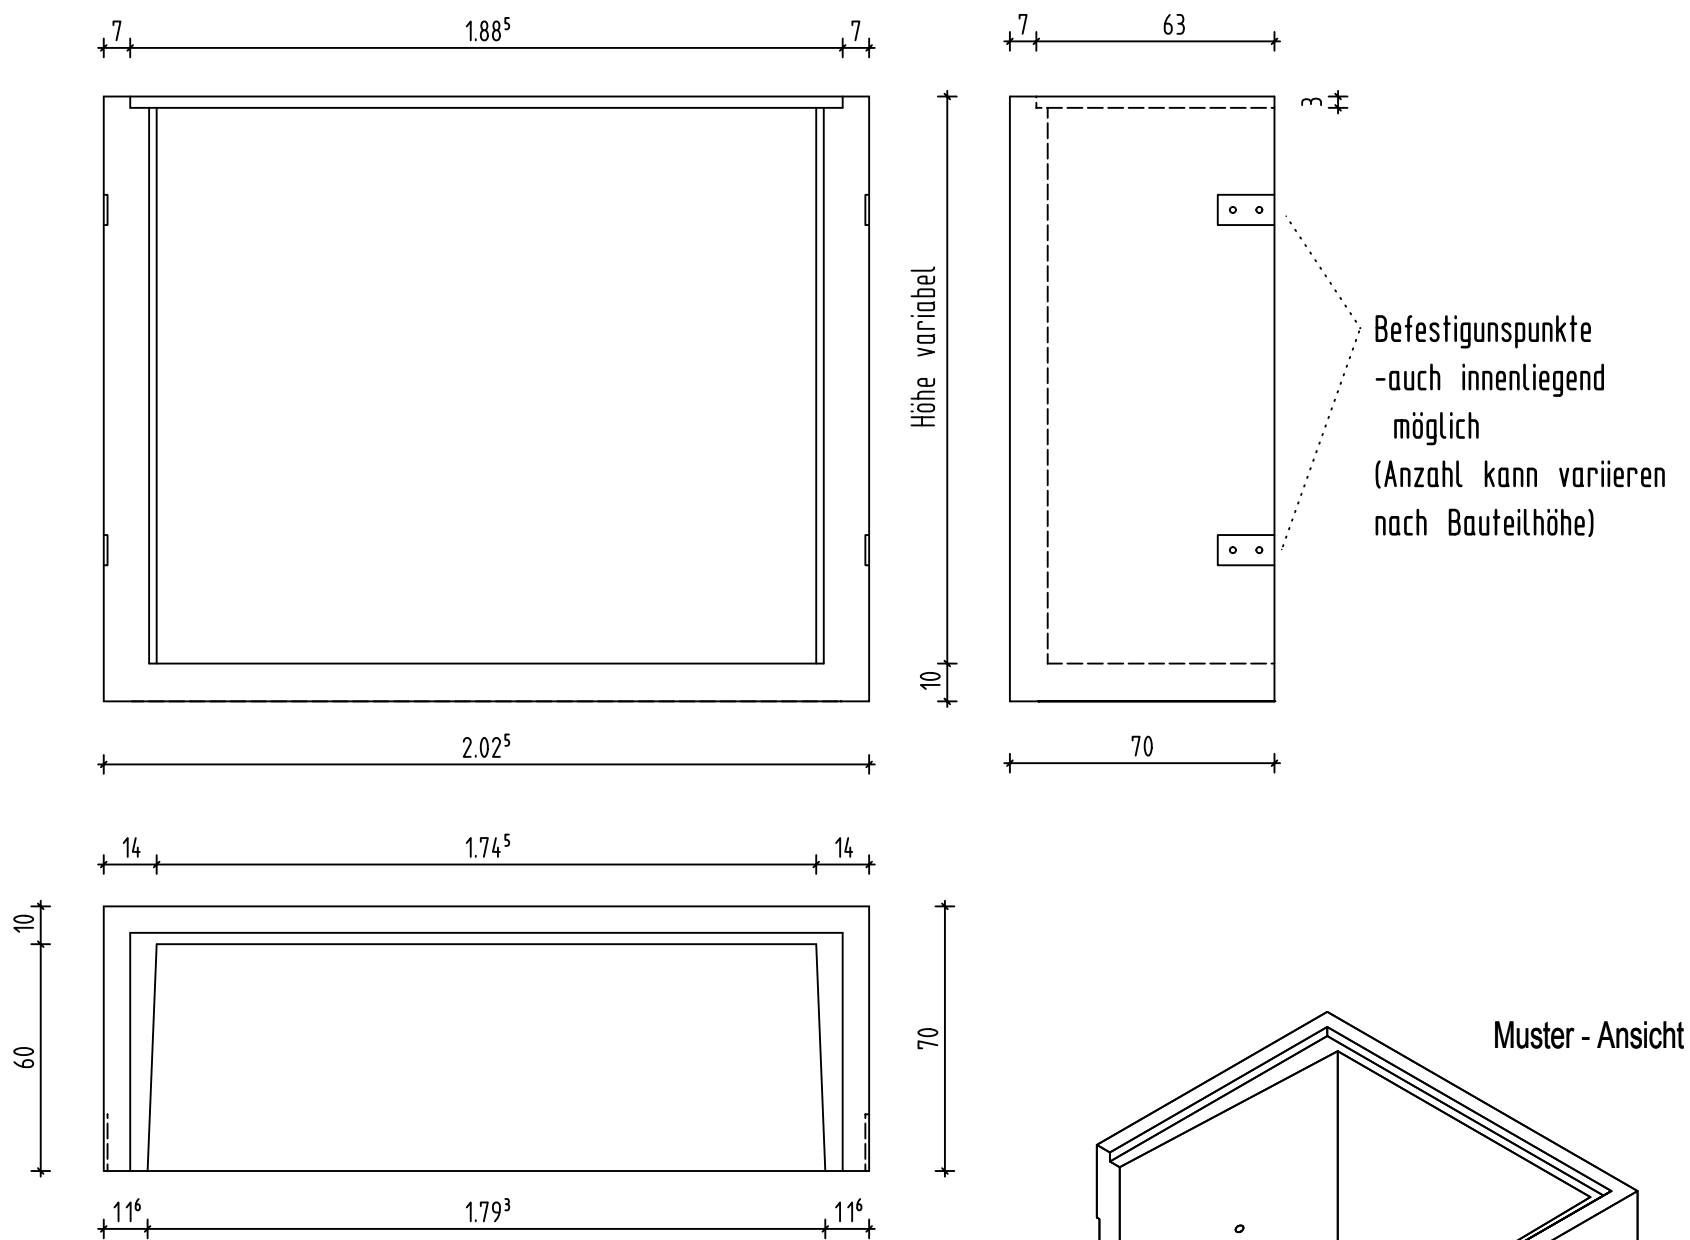

Falzvarianten:
ohne Falz
Innenfalz: 188,5 x 63 x 3 cm
Außenfalz: 194,5 x 66 x 4 cm

Entwässerungsmöglichkeiten:
Doppelmuffe DN100
Ablauf mit Rückstauverschluss DN100