
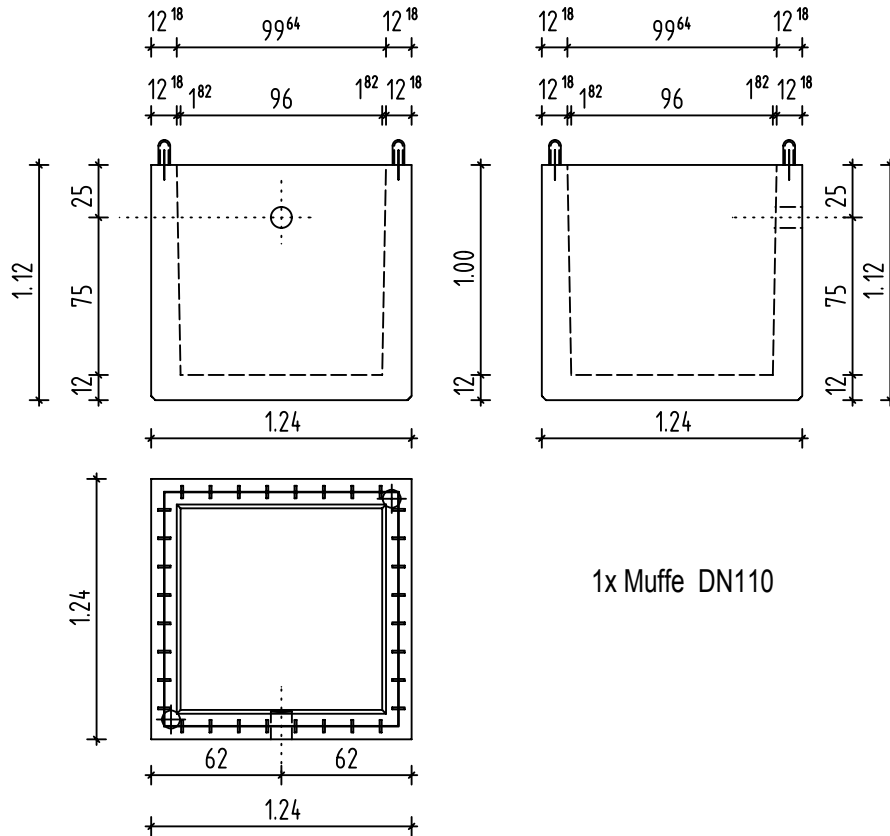


Pumpensumpfschacht 100/100/100cm
mit Fugenblech und Anschlussbewehrung

Systemzeichnung

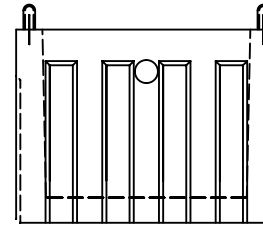

1x Muffe DN110

Produktionsfreigabe:

am: _____

Stempel/Unterschrift

Betondeckung

oben	3 cm
	5 cm
unten	3 cm
	5 cm

Transportanker

⊕ RD 16	⊕ RD 30
⊕ RD 20	

Pos. Nr.	Stückzahl	
Betongüte	C 20/25 C 30/37 LC 25/28	Vol: 0,77m ³ Gew: 1,84to

		Datum	Name
		Bearb.	Sasmaz
		ge/nd.	
		ge/nd.	
		ge/nd.	
Auftr.Nr.			
Zust	Änderung	Datum	Name

Maßstab: 1:36
Hieber Betonfertigteilewerk
Tel: 08291/18830 Fax: 08291/1883-40

BV:
BU:

Plan.Nr. 4.7 Index