
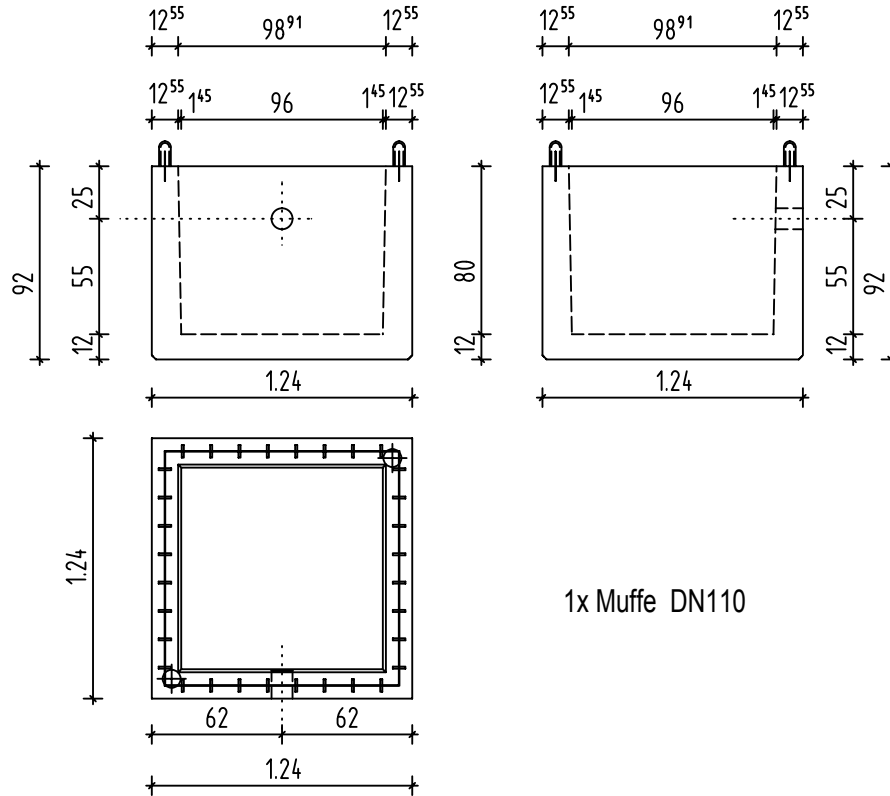


Pumpensumpfschacht 100/100/80cm  
mit Fugenblech und Anschlussbewehrung

Systemzeichnung

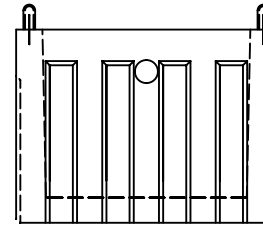

1x Muffe DN110

Produktionsfreigabe:

am: \_\_\_\_\_

Stempel/Unterschrift

Betondeckung

oben	3 cm
	5 cm
unten	3 cm
	5 cm

Transportanker

⊕	RD 16	⊕	RD 30
⊕	RD 20		

Pos. Nr.	Stückzahl	
Betongüte	C 20/25 C 30/37 LC 25/28	Vol: 0,65m <sup>3</sup> Gew: 1,57to

	Datum	Name
Bearb.		Sasmaz
ge/nd.		
ge/nd.		

Auftr.Nr.		
Zust	Änderung	Datum
		Name

Maßstab: 1:36  
Hieber Betonfertigteilewerk  
Tel: 08291/18830 Fax: 08291/1883-40

BV:

BU:

Plan.Nr. 4.5 Index