HIEBER - Betonfertigteilwerk GmbH

Telefon: 08291 / 1883 - 0
Fax: 08291 / 1883 - 40
Mail: info@hieber-beton.de

Betonlichtschacht Typ Unimax
125/60/

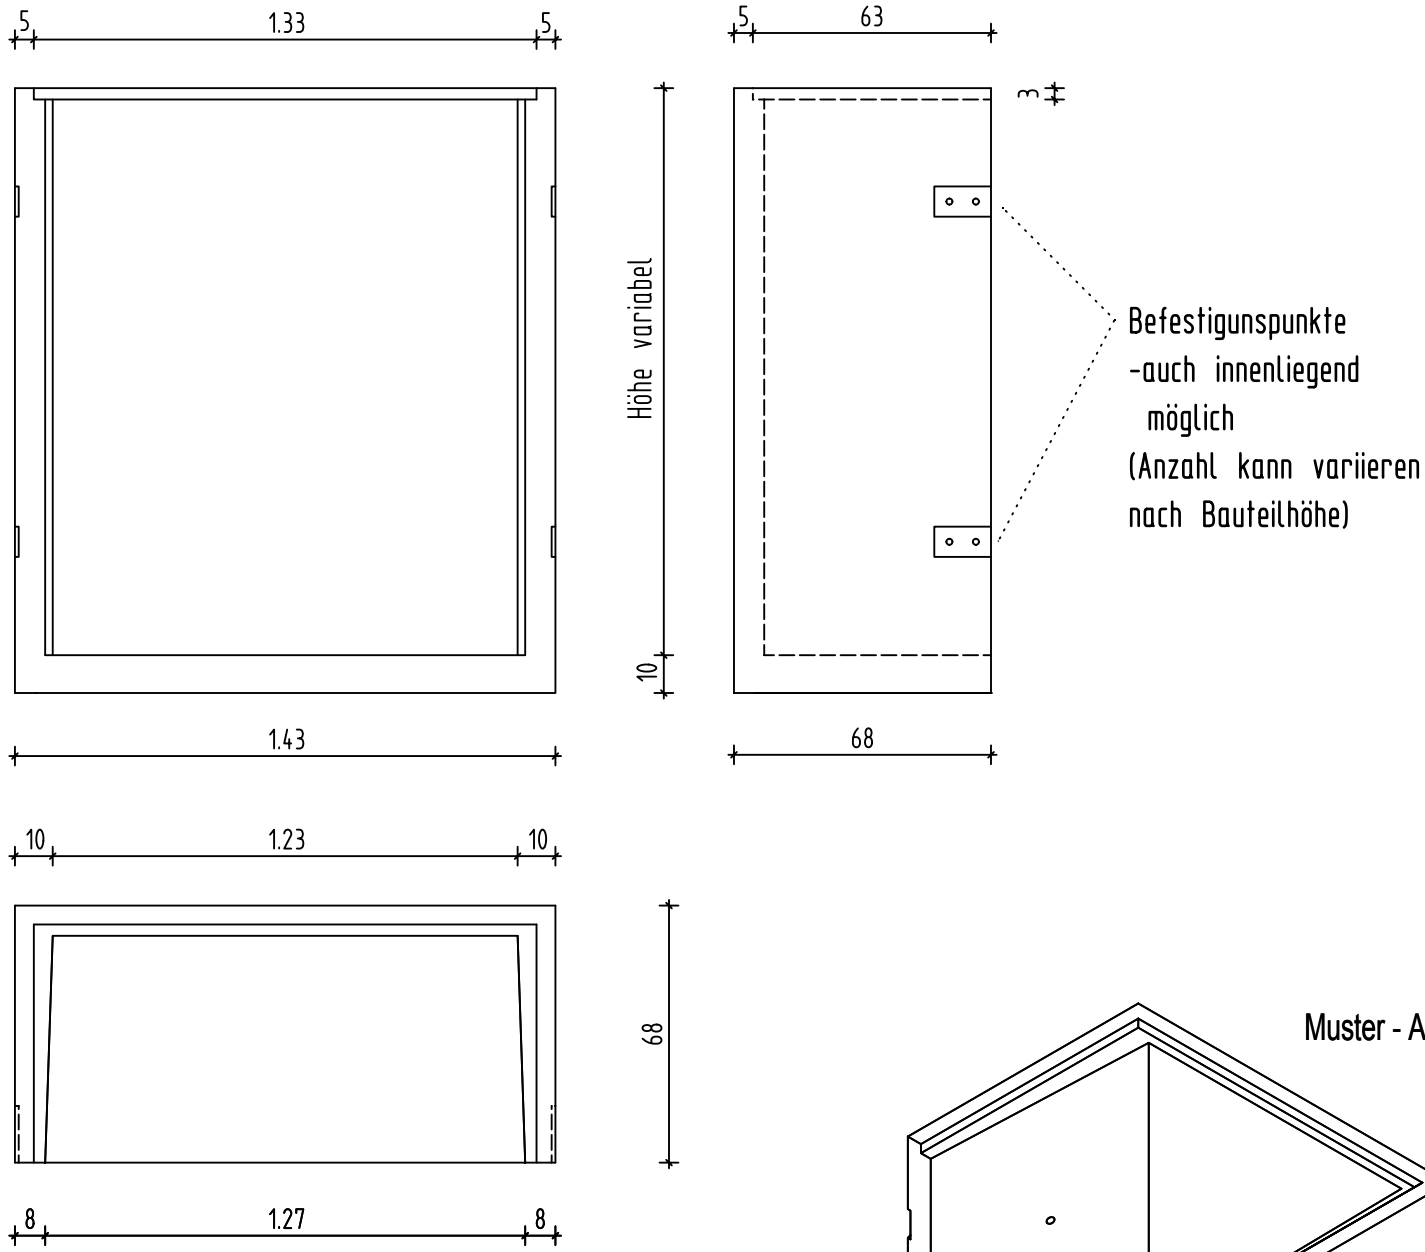

Falzvarianten:

ohne Falz
Innenfalz: 133 x 63 x 3 cm
Außenfalz: 135 x 64 x 4 cm

Entwässerungsmöglichkeiten:

Doppelmuffe DN100
Ablauf mit Rückstauverschluss DN100

Lichtschacht Typ Unimax