HIEBER - Betonfertigteilwerk GmbH

Telefon: 08291 / 1883 - 0
Fax: 08291 / 1883 - 40
Mail: info@hieber-beton.de

Betonlichtschacht Typ Unimax

225/50/

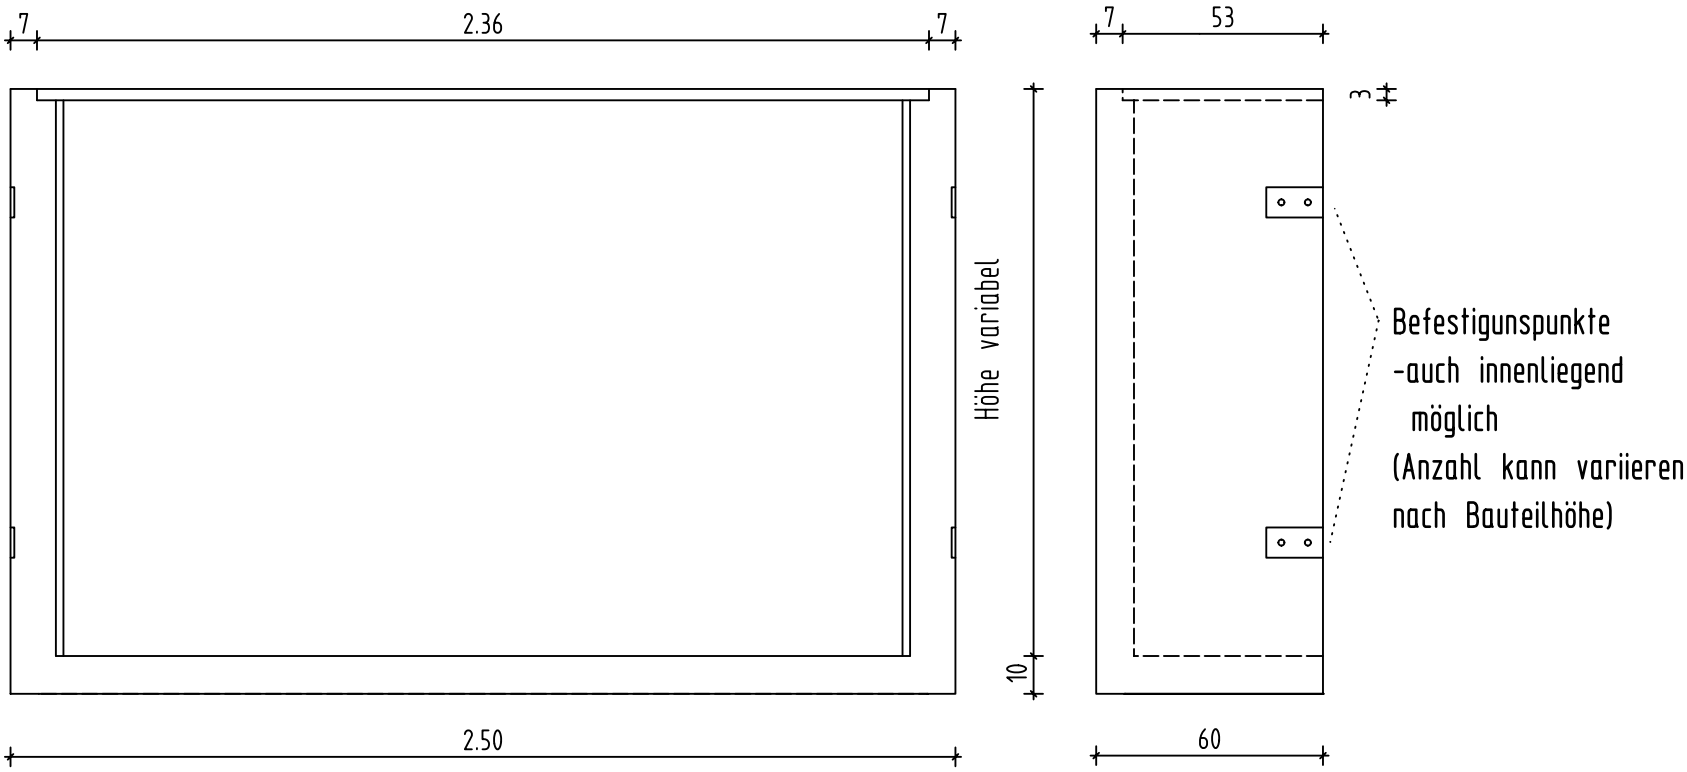

Falzvarianten:

ohne Falz
Innenfalz: 236 x 53 x 3 cm
Außenfalz: 242 x 56 x 4 cm

Entwässerungsmöglichkeiten:

Doppelmuffe DN100
Ablauf mit Rückstauverschluss DN100

Lichtschacht Typ Unimax